




PIANTA DELLA COPERTURA

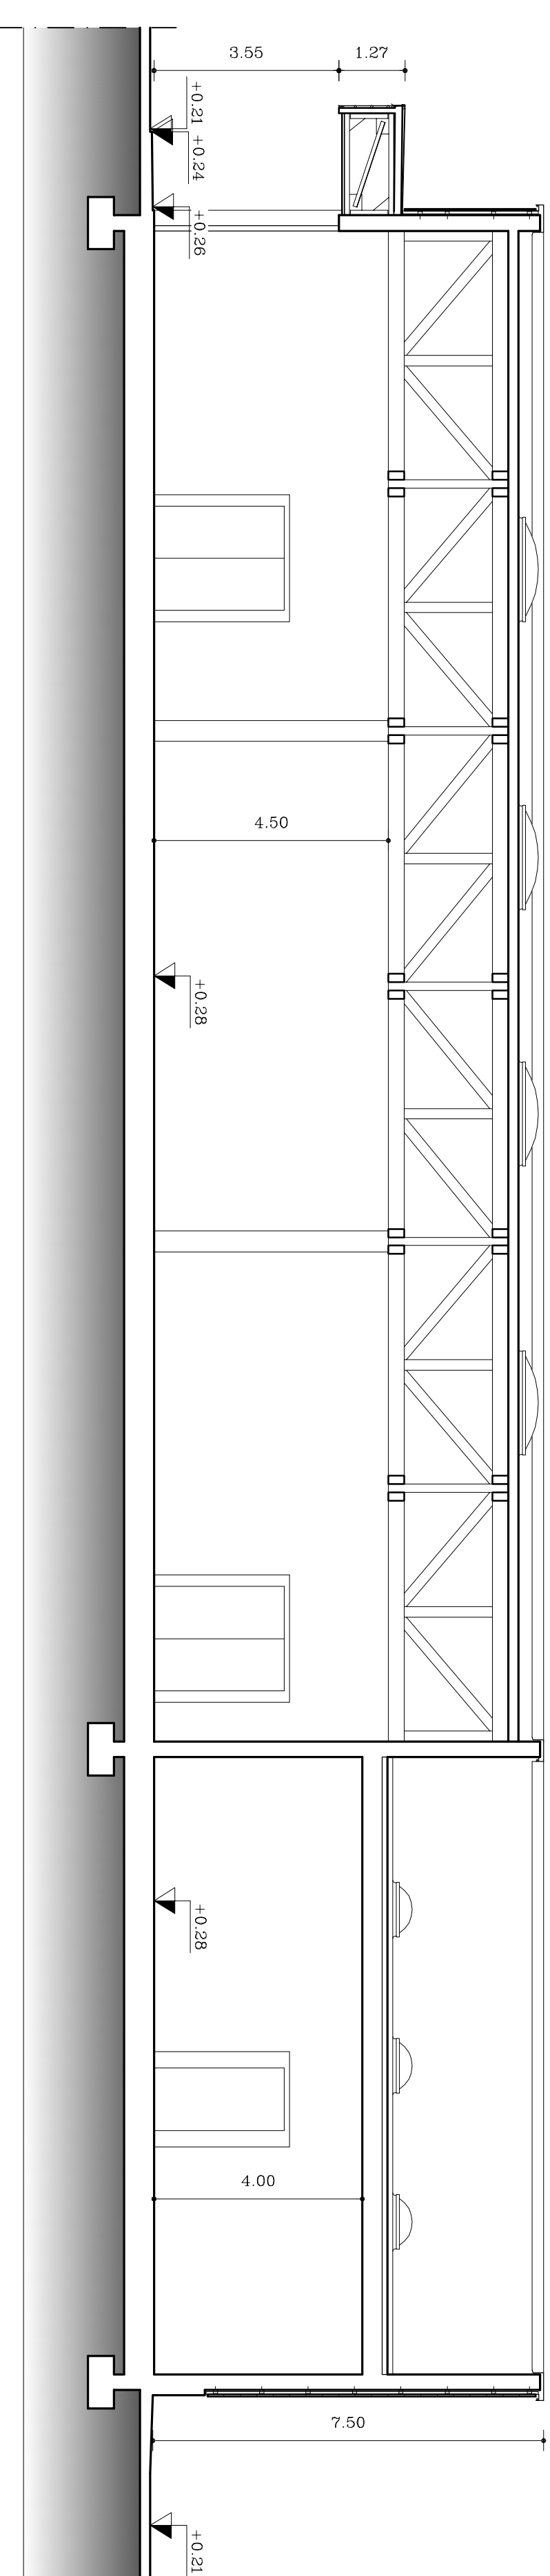


SEZIONE A-A

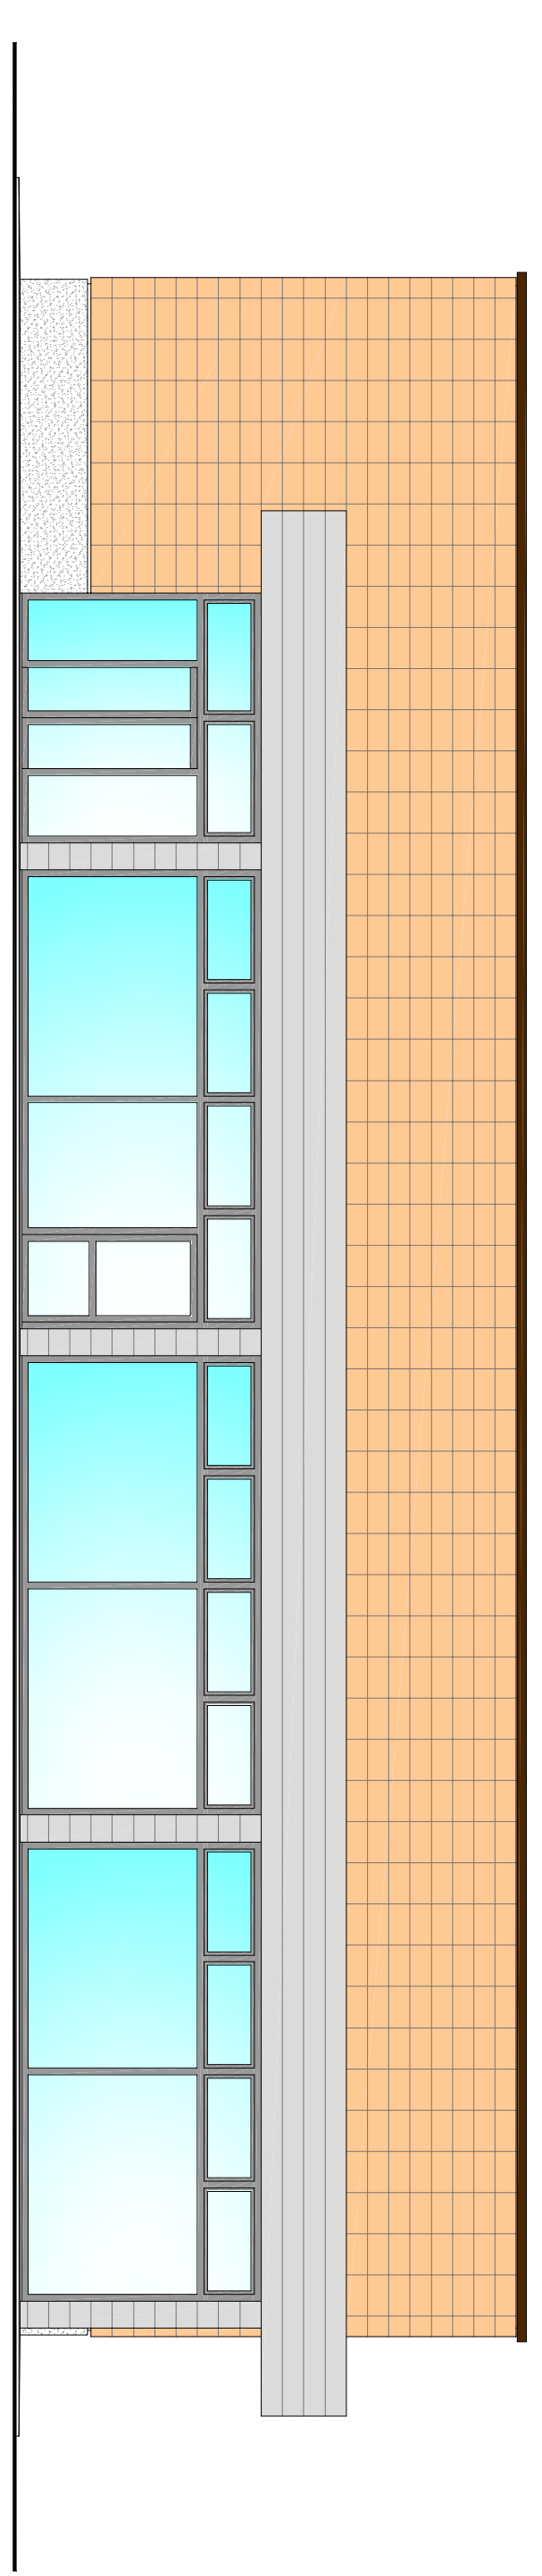


PROSPETTO SUD

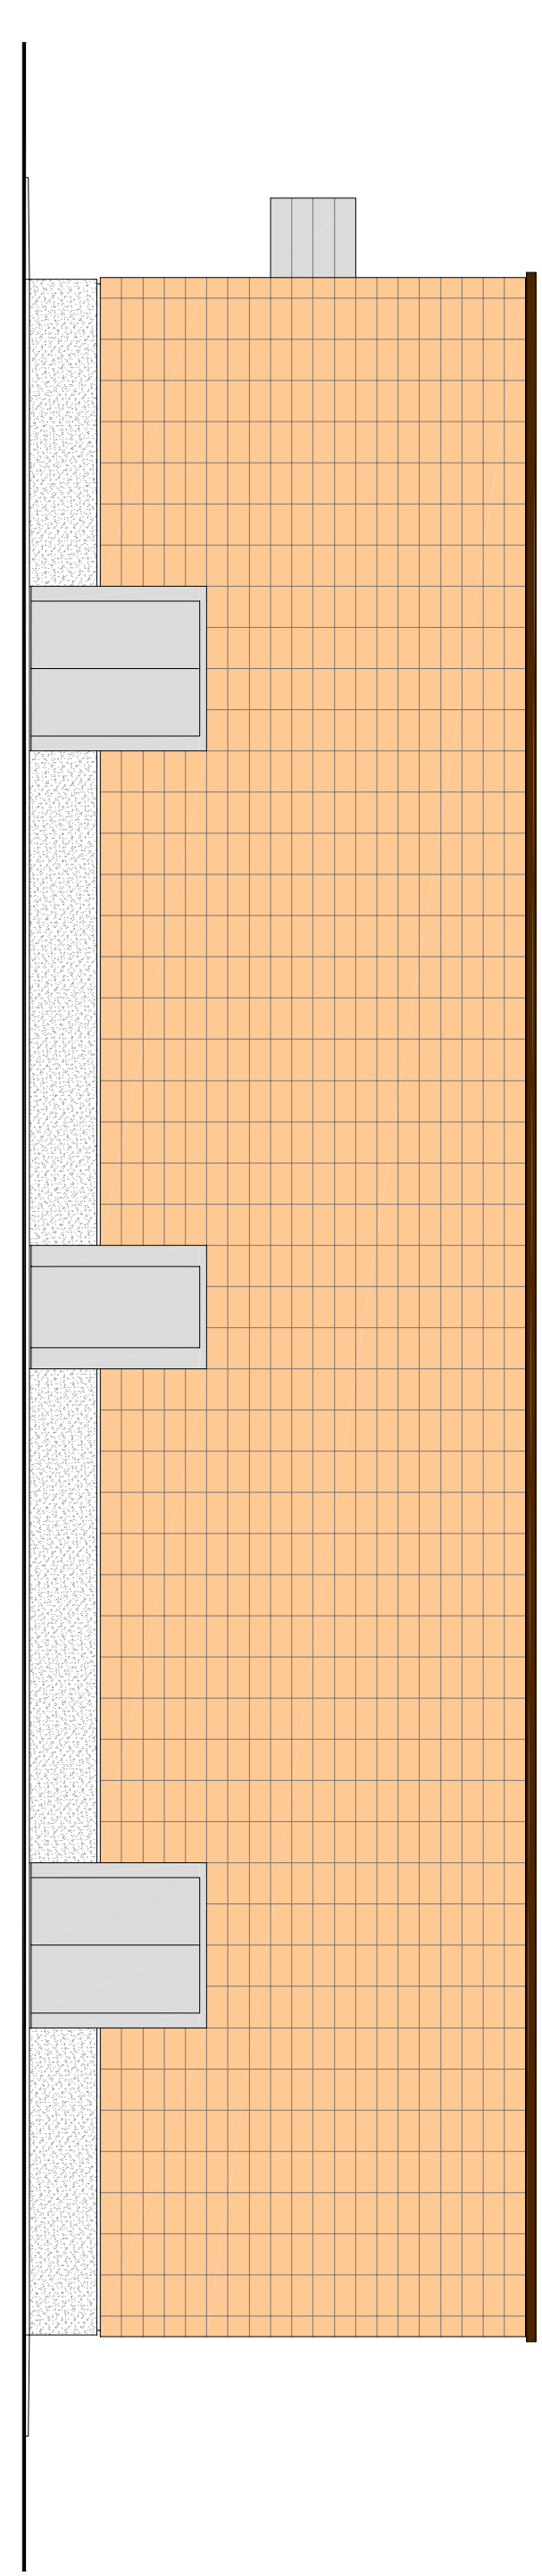

PROSPETTO NORD

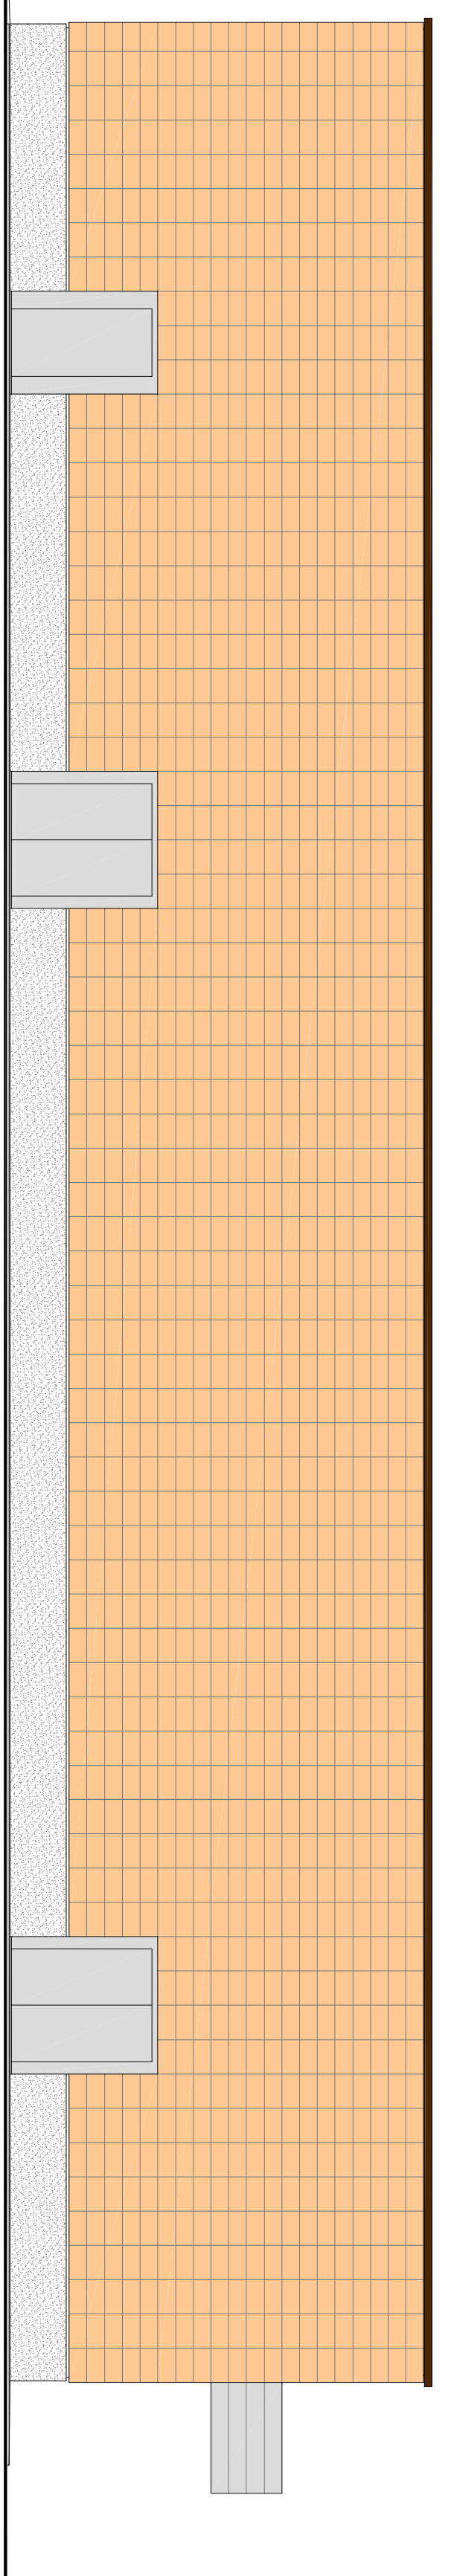

PROSPETTO OVEST

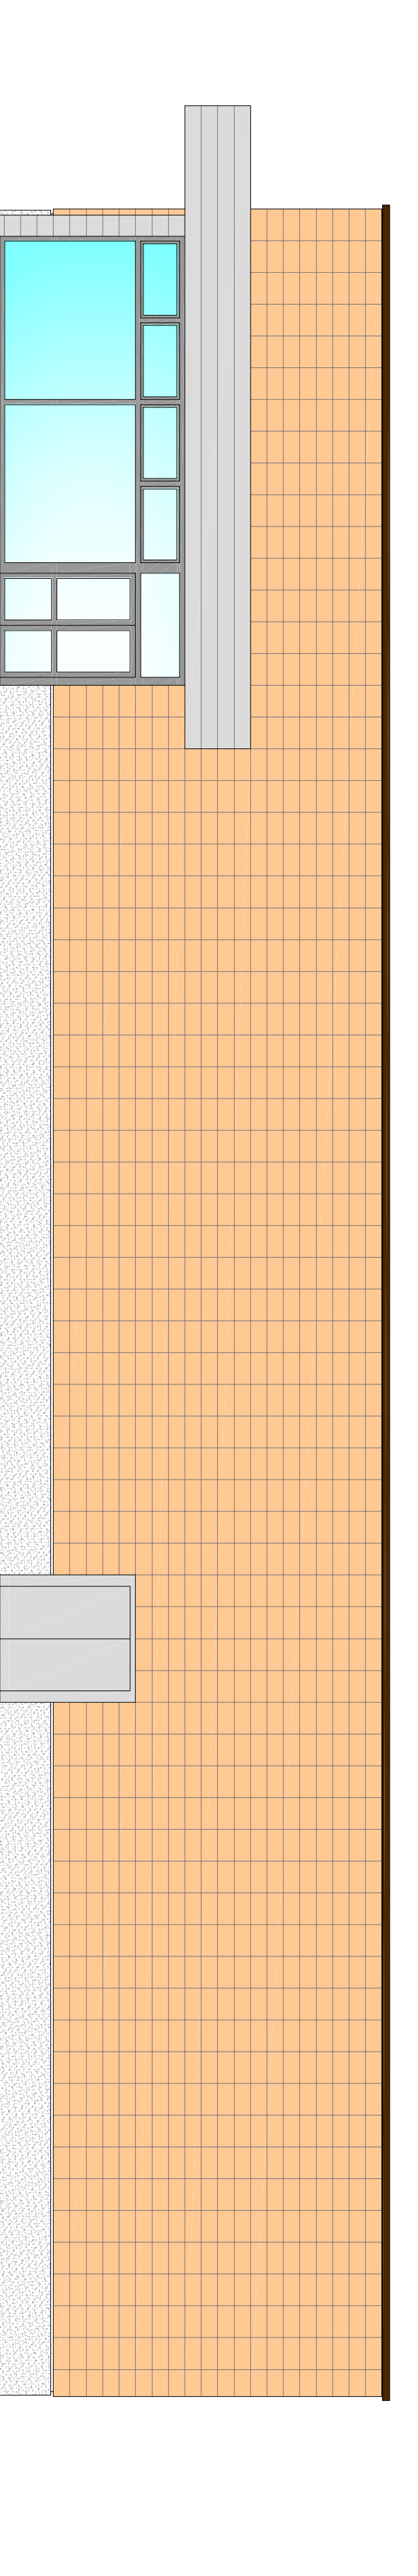

PROSPETTO EST

		STUDIO BARIN Paolo Barin ingegnere Mauro Zanon geometra Via S. Maria Maddalena, 17/23 Tel. 049 544021 - Fax 049 544313 E-mail: barin.paolo@libero.it		TAVOLA 4
COMITENTE PANNI s.r.l.		(Indirizzo: P.5)		
INSCRIZIONE ACCORDO PUBBLICO - PRIVATO art. 6 - L.R. 23/04/2004 n. 11				
OGGETTO PIANTA COPERTURA/SEZIONE/PROSPETTI		SCALA 1:500		
COLINE DI PREZZE SUL BENVITA	FOGLIO 2^a	MAPPALE 727-876	PRODOTTORE PANNI s.r.l.	
DATA Ciugno 2013	ARCHITETTO 436-40-8	INTERAMENTO Pannos dug	ELABORAZIONE M.Z.	

La firma di legge si riserva la proprietà di questo disegno con diritto di riproduzione e prestito comunque solo a fini senza autorizzazione scritta.