

PRECISAZIONI IN MERITO AL CONTEGGIO DEL VOLUME

CALCOLO SUPERFICIE POMPEIANA AI SENSI ART. 20 N.T.O. DI P.I.

superficie coperta = $A * B + X * Y$

sup. pompeiiana realizzata = $C * D < 20\% (A+B+X+Y)$ e $< 30,00mq.$

CALCOLO DETRAZIONE PORTICO AI SENSI ART. 19 PUNTO 7 N.T.O. DI P.I.

superficie coperta = $A * B$

superficie portico = max 30% $A * B$

CALCOLO VOLUME REALIZZATO

((A-L.R.04/2008 * B-L.R. 04/2008) - c.t. (max. 6,00 mq.) - sup. scala) * H PIANO TERRA - sup. autorimessa (max. 25,00) * 2,40 m+

+ ((A-L.R.04/2008 * B-L.R. 04/2008) - sup. scala - sottotetti (H media min. 1,50 m) - loggia (fino a 1,50 m)) * H PIANO PRIMO+ H SOLAIO

VOLUME MAX REALIZZABILE = sup. fondataria (da rilievo) * I.F. (da Repertorio Normativo di P.I.)

VOLUME REALIZZATO < VOLUME MAX REALIZZABILE


N.B.

INDICARE NELLE SEZIONI IN SCALA 1:100:


H MAX. e H MIN. DELL'EVENTUALE SOTTOTETTO AI SENSI ART. 20 N.T.O. di P.I.

QUOTA DI RIFERIMENTO m 0,00 AI SENSI ART. 19 PUNTO 15 N.T.O. di P.I.

EVENTUALI PRECISAZIONI RELATIVE ALL'ART. 48 DEL REGOLAMENTO EDILIZIO

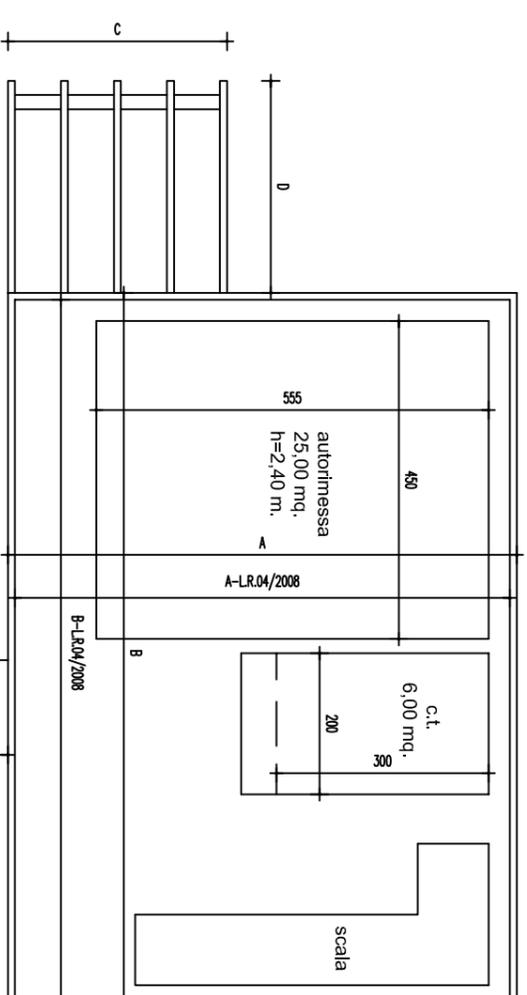

H PIANO TERRA

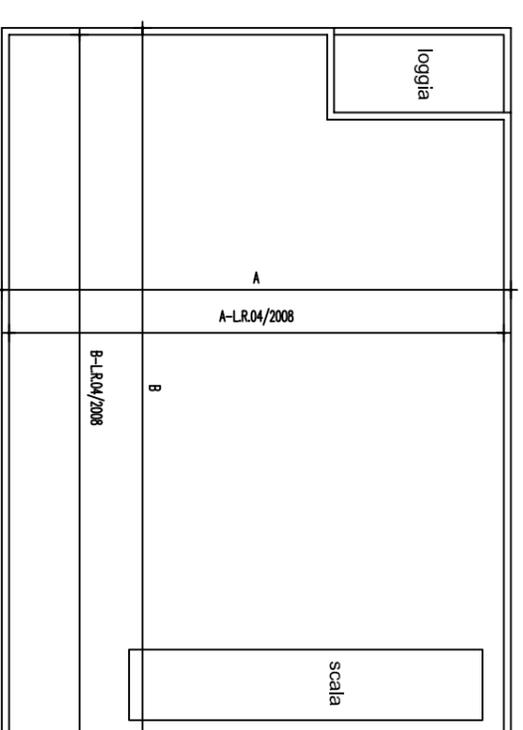

H PIANO PRIMO + H SOLAIO

Schema grafico

scala 1:200

