

A ESTRATTO C.T.R. scala 1:50.000




B ESTRATTO C.T.R. scala 1:5.000




C STRALCIO ORTOFOTO scala 1:5.000



D ESTRATTO CATASTALE scala 1:2.000

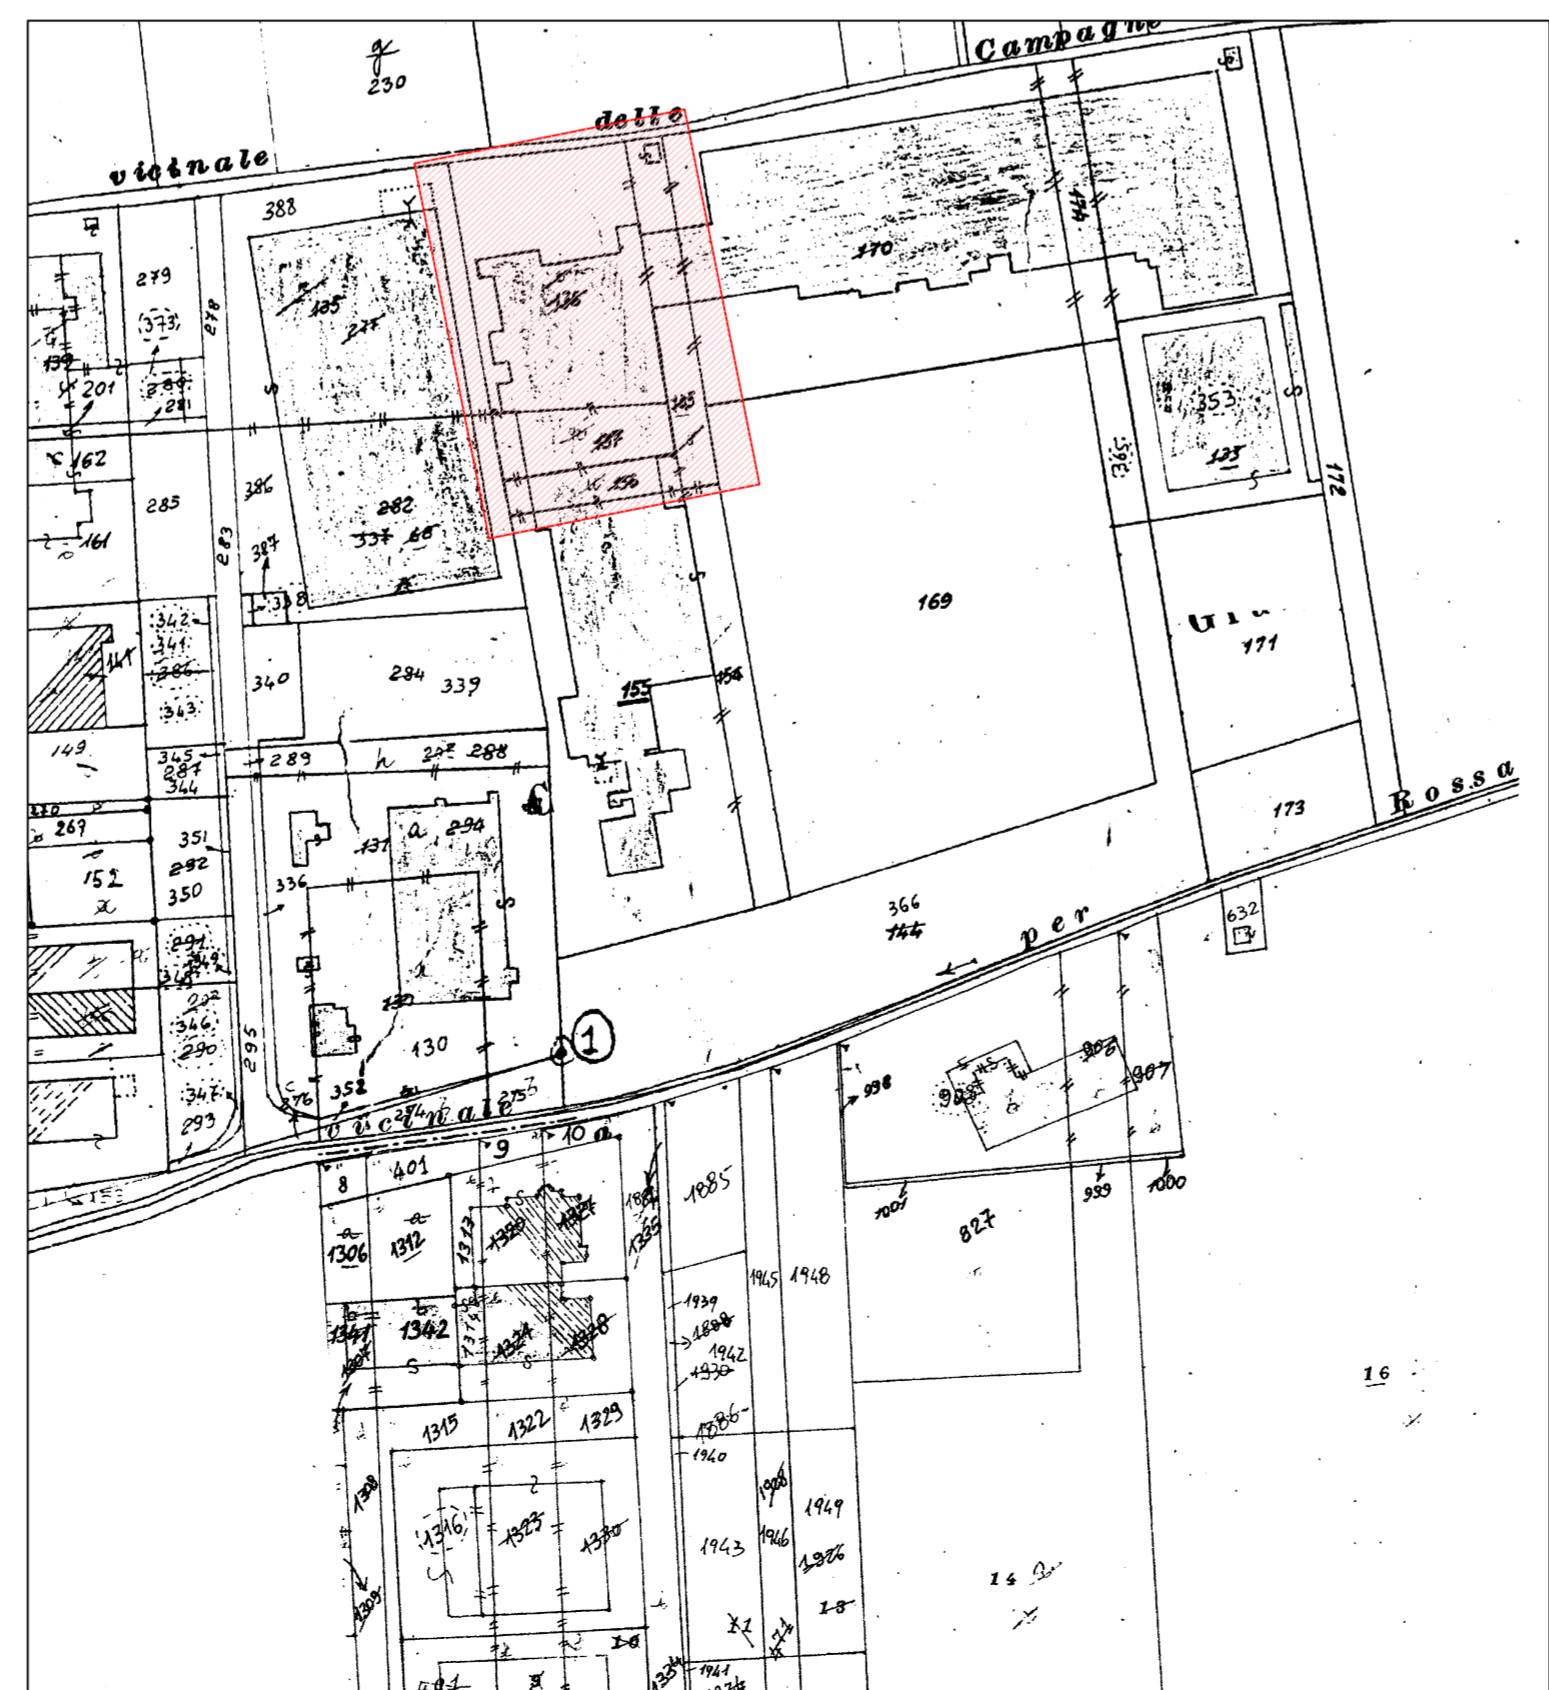


E STRALCIO P.R.G. scala 1:5.000

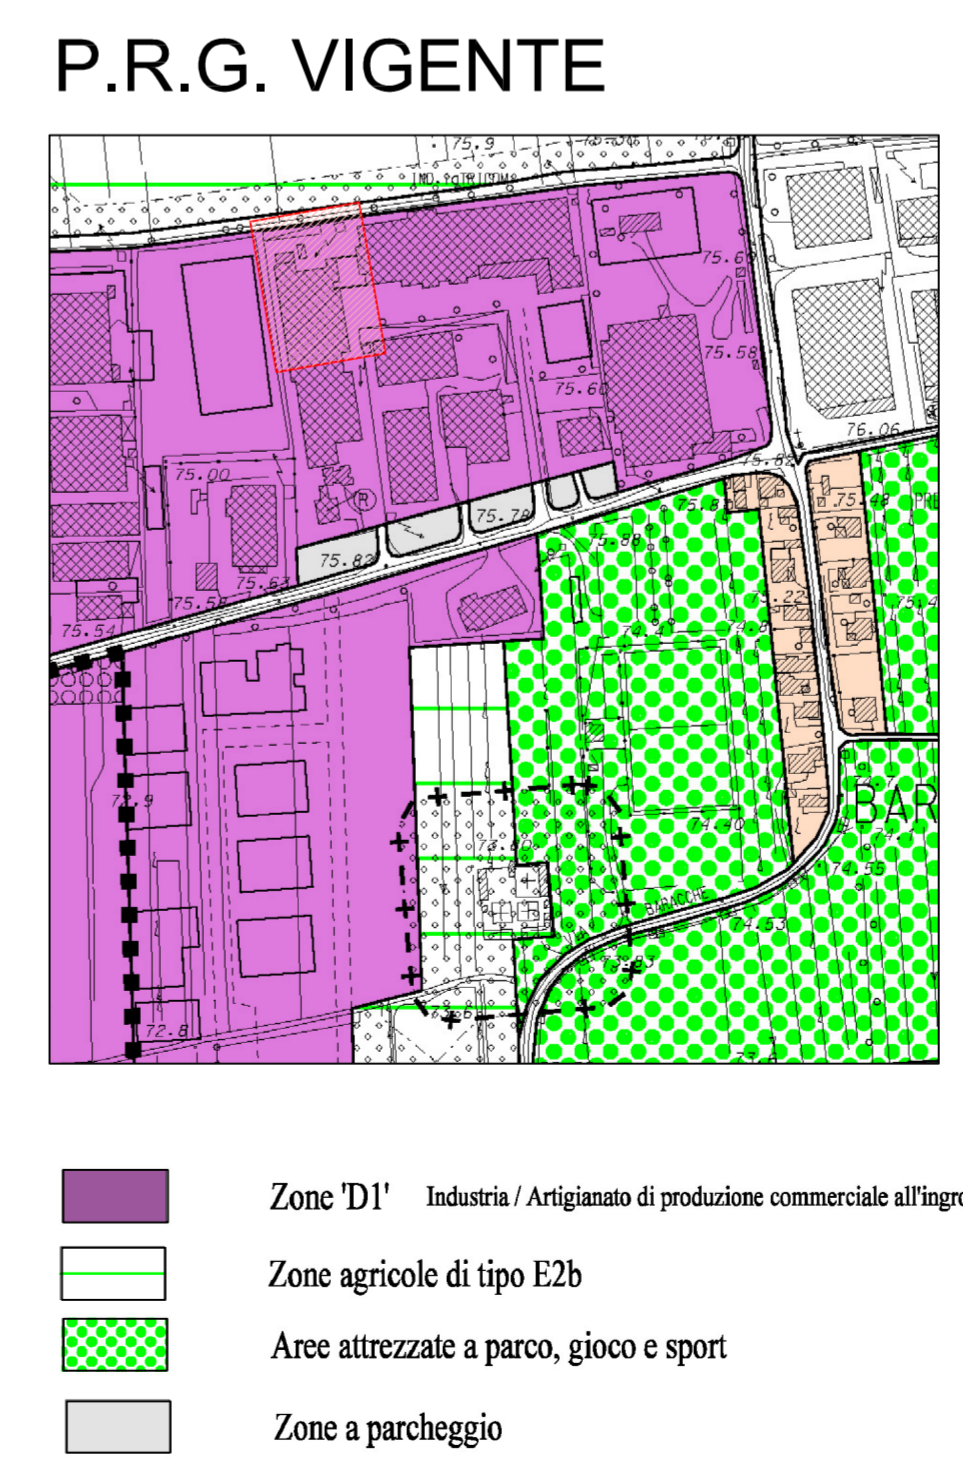

ARPA - VENETO

 DAP di Vicenza - DAP di Venezia

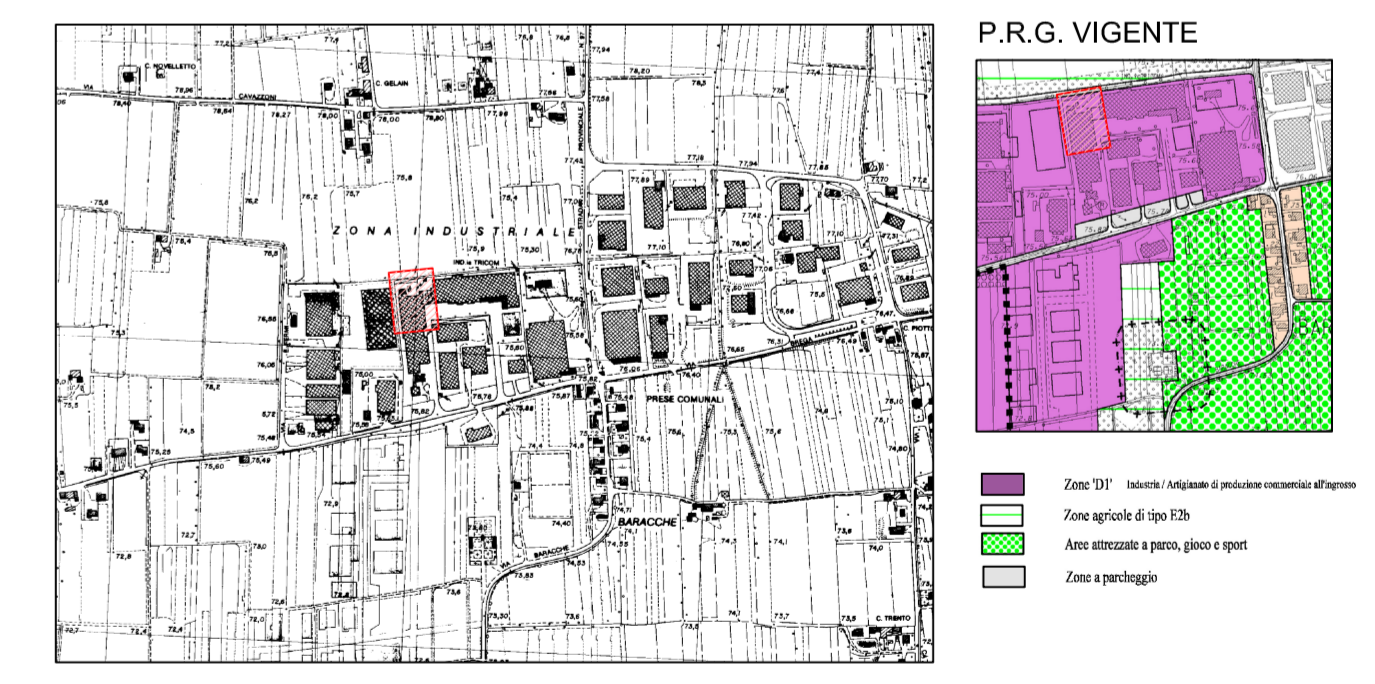

PIANO DELLA CARATTERIZZAZIONE GALVANICA P.M.

ARPAV Dipartimento Provinciale di Venezia
 SERVIZIO RISCHIO INDUSTRIALE E SEMPLIFICHE
 Via Lissa, 6 - 30171 - Venezia Mestre (VE)
 Tel 041 5445511 - Fax 041 5445550
 e-mail: arpa@arpav.veneto.it

ARPAV Dipartimento Provinciale di Venezia
 SERVIZIO LABORATORI
 SEDE DI VICENZA
 Via Salaria, 1416 - 30100 - Vicenza (VI)
 Tel 0444 217311 - Fax 0444 217347

Favola numero: **1** Progetto **CARTOGRAFIA SITO**

Scala 1:2000 1:5000 Gennaio 2005

Comune di Tezze sul Brenta (VI)

Non è permesso riprodurre, consegnare o rendere a terzi questo documento senza la nostra esplicita autorizzazione scritta. Ogni informazione comporta il risarcimento dei danni subiti.