



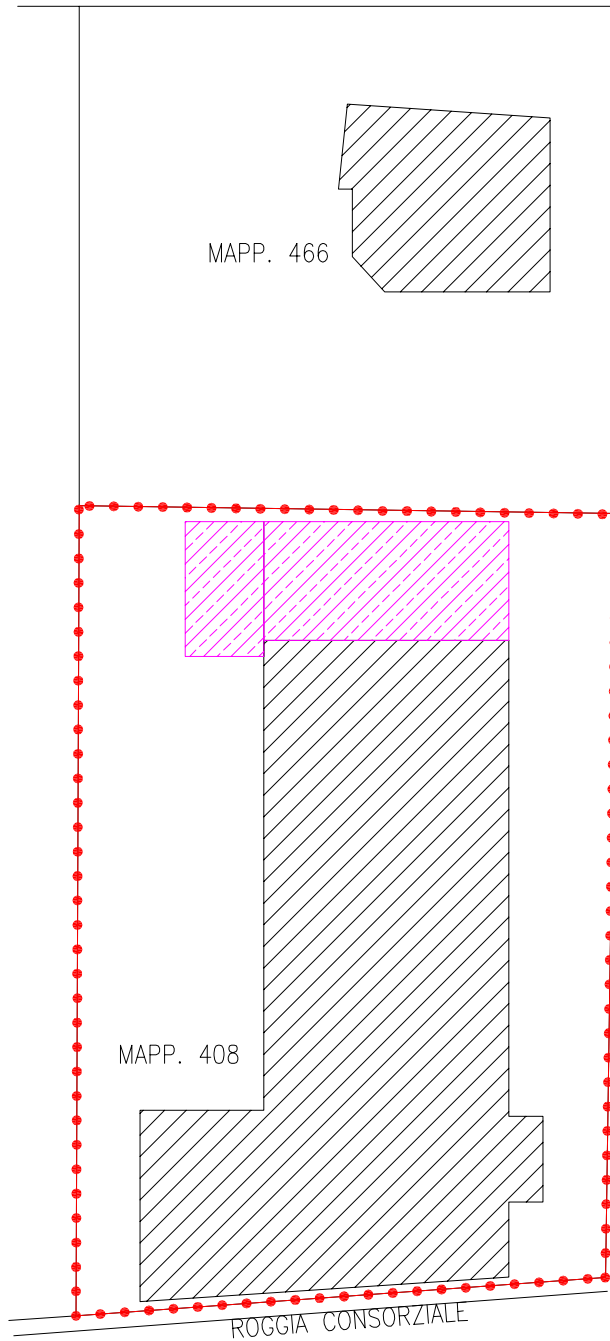


scala 1:500




### Legenda

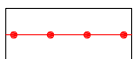

Ambito di intervento

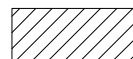

Fabbricati esistenti

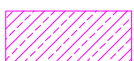

Parte del fabbricato oggetto di cambio di destinazione d'uso