


# ARPA - VENETO

DAP di Vicenza - DAP di Venezia

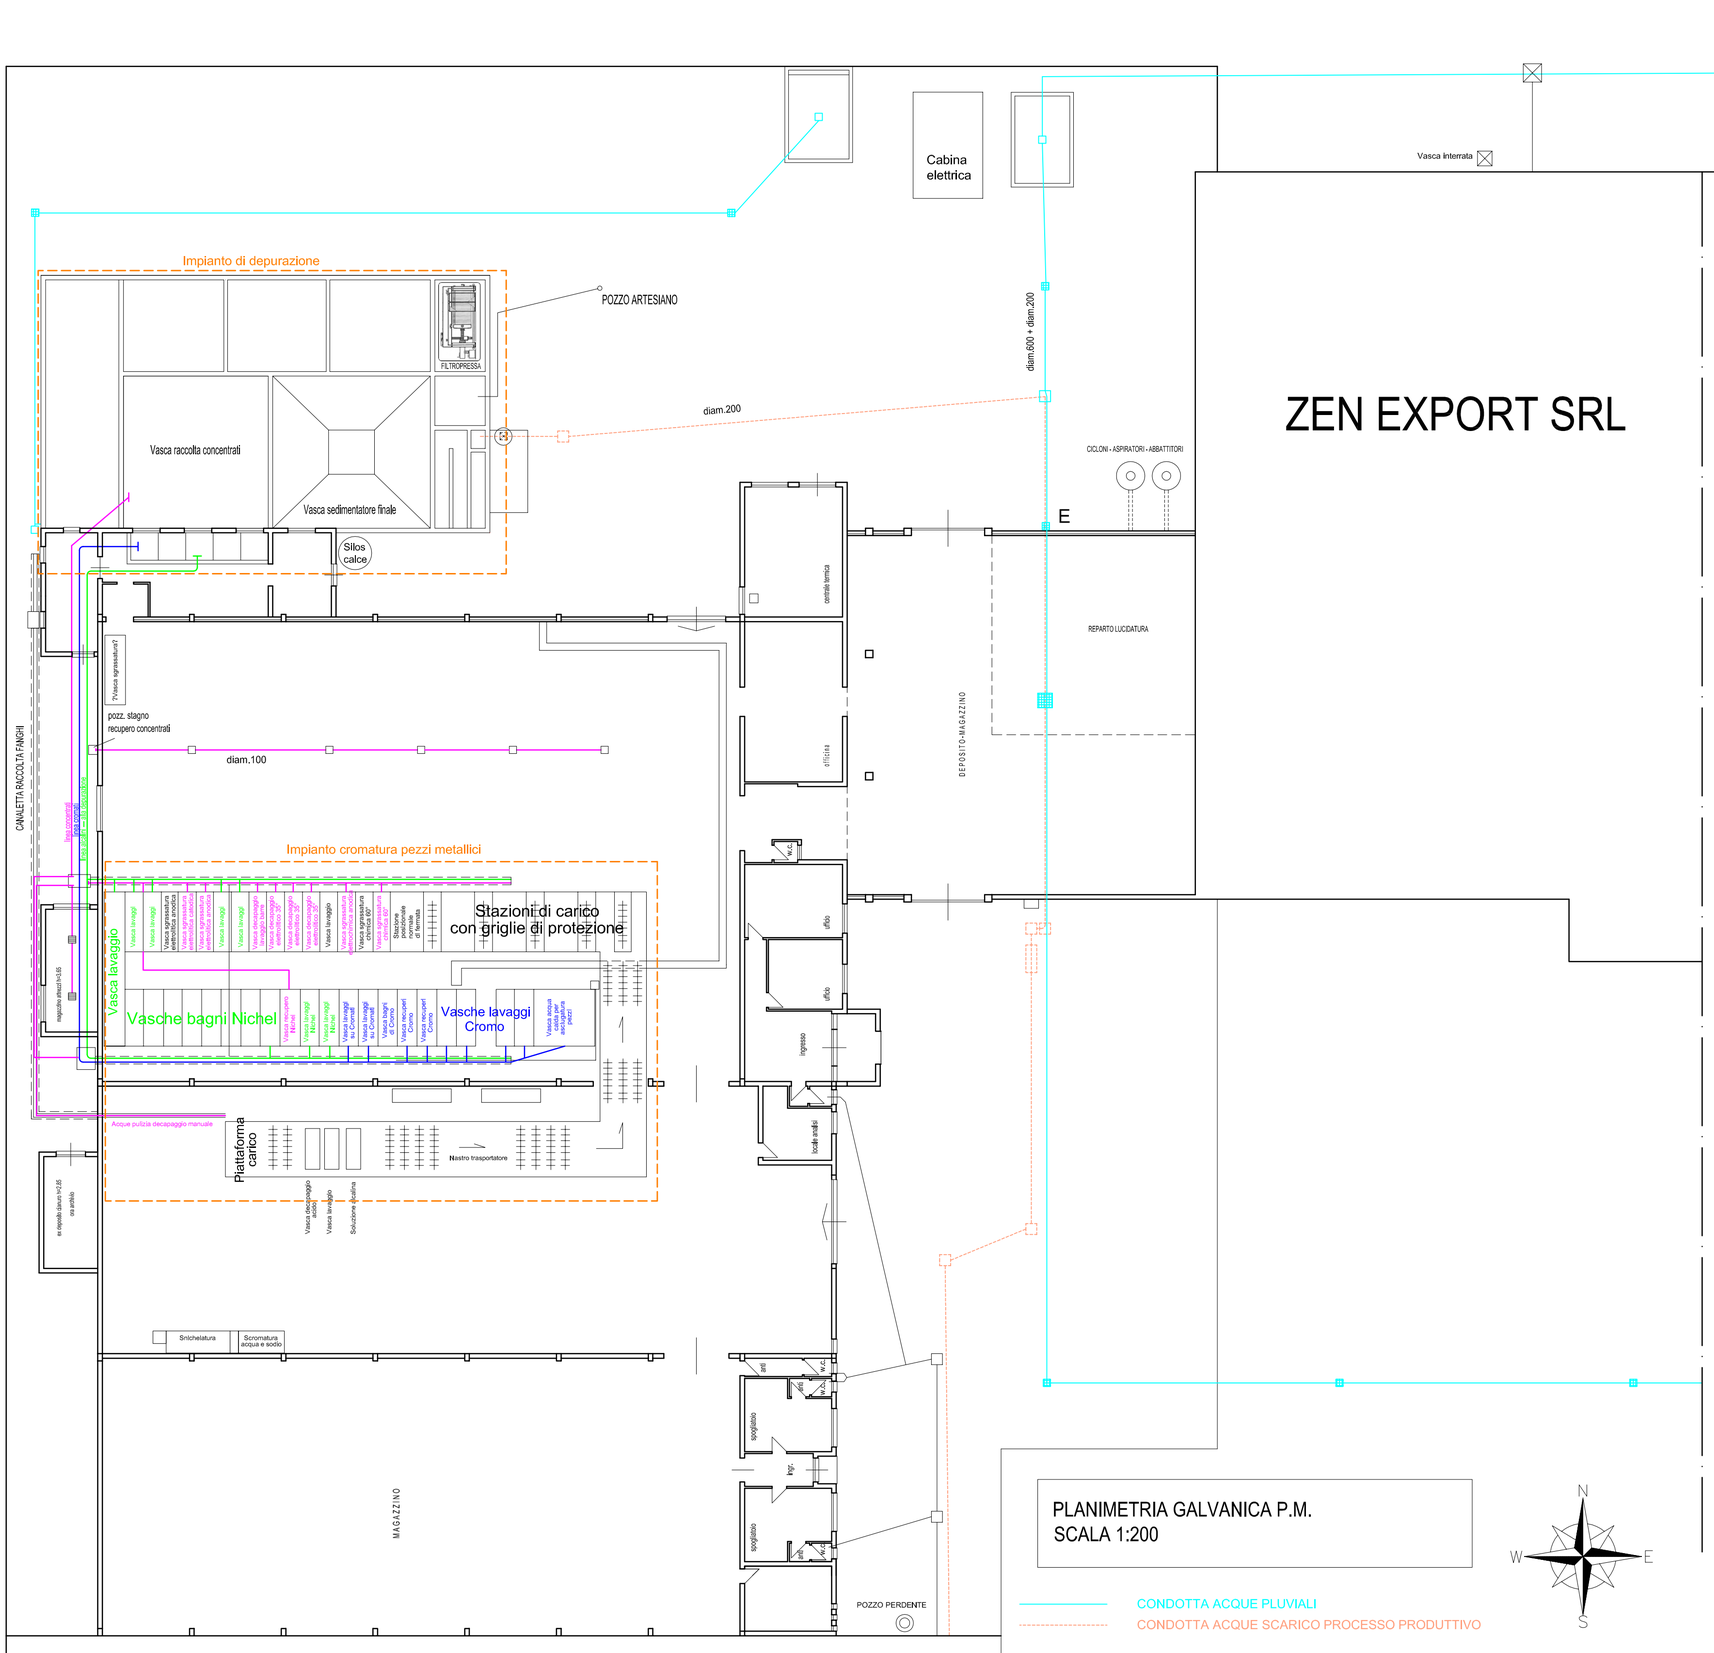


PIANO DELLA CARATTERIZZAZIONE GALVANICA P.M.


ARPAV Dipartimento Provinciale di Venezia
SERVIZIO RISCHIO INDUSTRIALE E BONIFICHE
Via Lissa, 6 - 30171 - Venezia Mestre (VE)
Tel 041 5445511 - FAX 041 5445500
e.mail: dapve@arpa.veneto.it

ARPAV Dipartimento Provinciale di Vicenza
SERVIZIO LABORATORI
SEDE DI VICENZA
Via Spalato, 14/16 - 36100 - Vicenza (VI)
Tel 0444 217311 - FAX 0444 217347

SERVIZIO TERRITORIALE
SEDE DI BASSANO DEL GRAPPA
Via Cereria, 15 - 36061 - Bassano del Grappa (VI)
Tel 0424 885529 - FAX 0424 885528

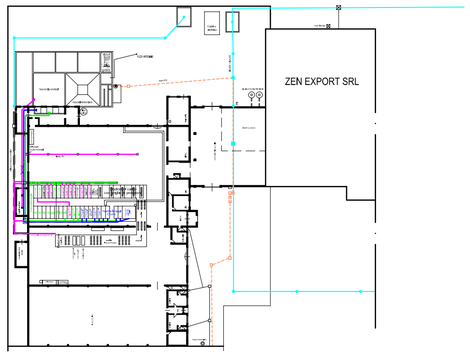
Tavola numero: 2

Progetto

## PLANIMETRIA GENERALE EX-DITTA GALVANICA P.M.

Scala 1:200

Gennaio 2005

Comune di Tezze sul Brenta (VI)

Elaborazione e Redazione Grafica Parelli Enrico

File: PC Planimetria ditta in attività.dwg

Non è permesso riprodurre, consegnare o rendere a terzi questo documento senza la nostra esplicita autorizzazione scritta. Ogni informazione comporta il risarcimento dei danni subiti.