



SCHEDA TECNICA n. 7

Stato di fatto

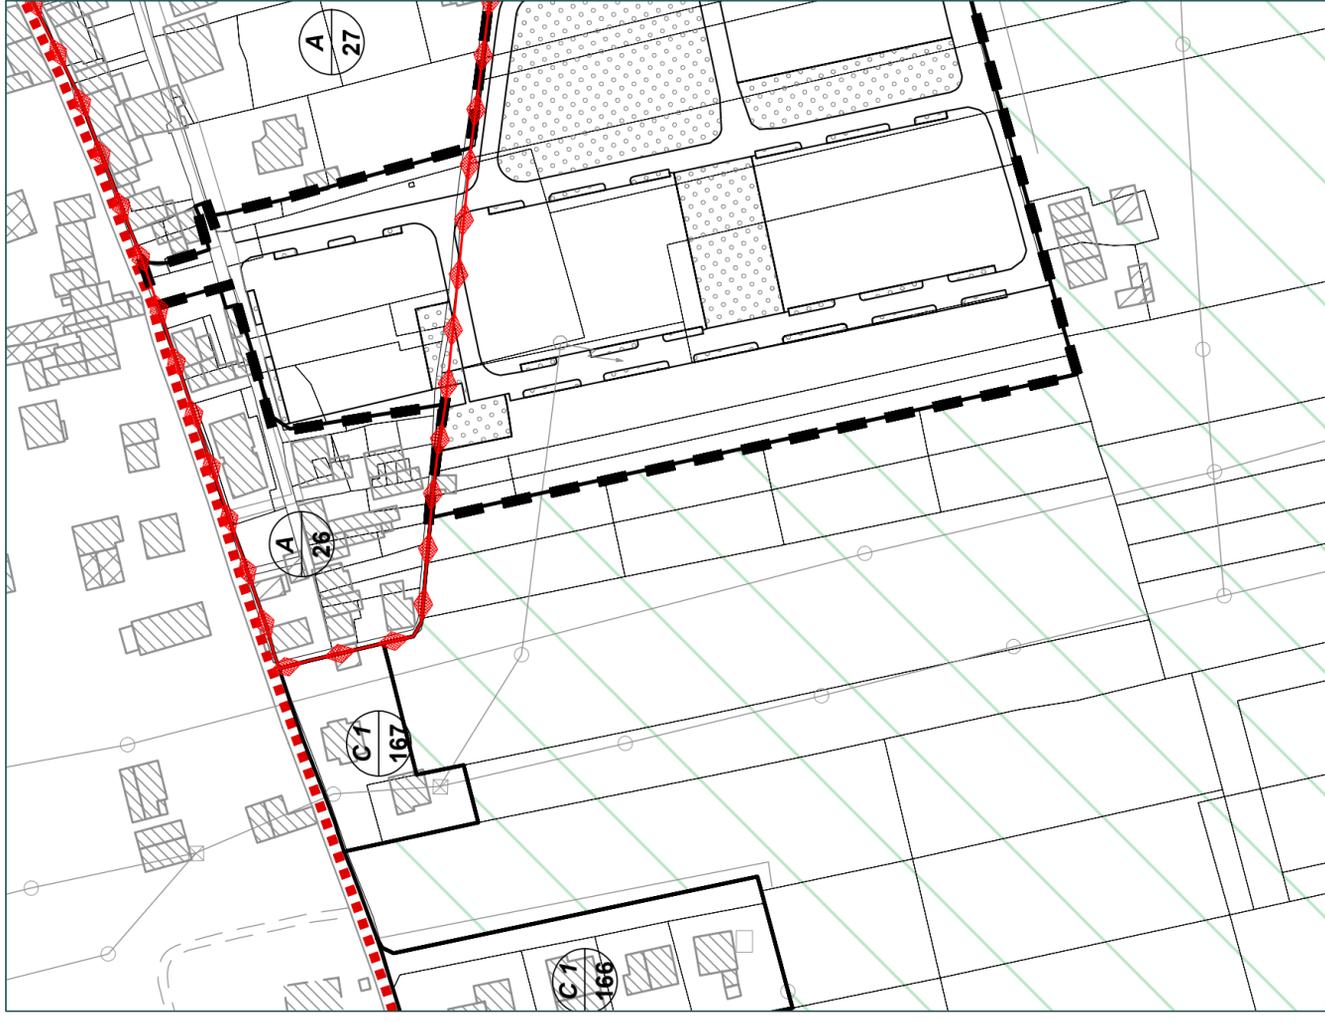


Estratto: Tav. F

Proposta di modifica

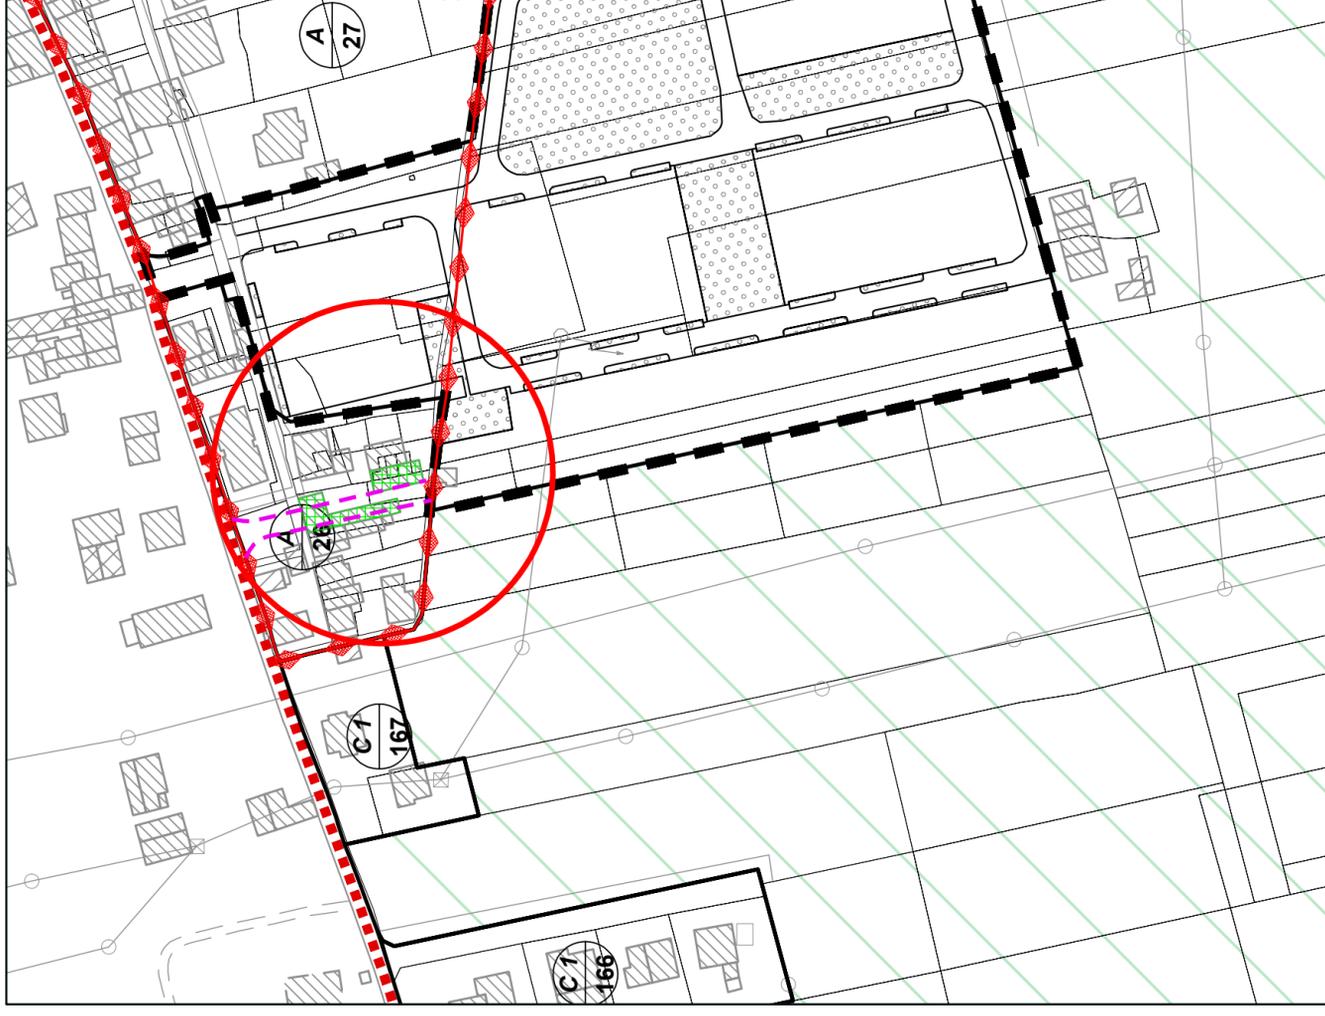

scala 1:2000

Tavola di collegamento

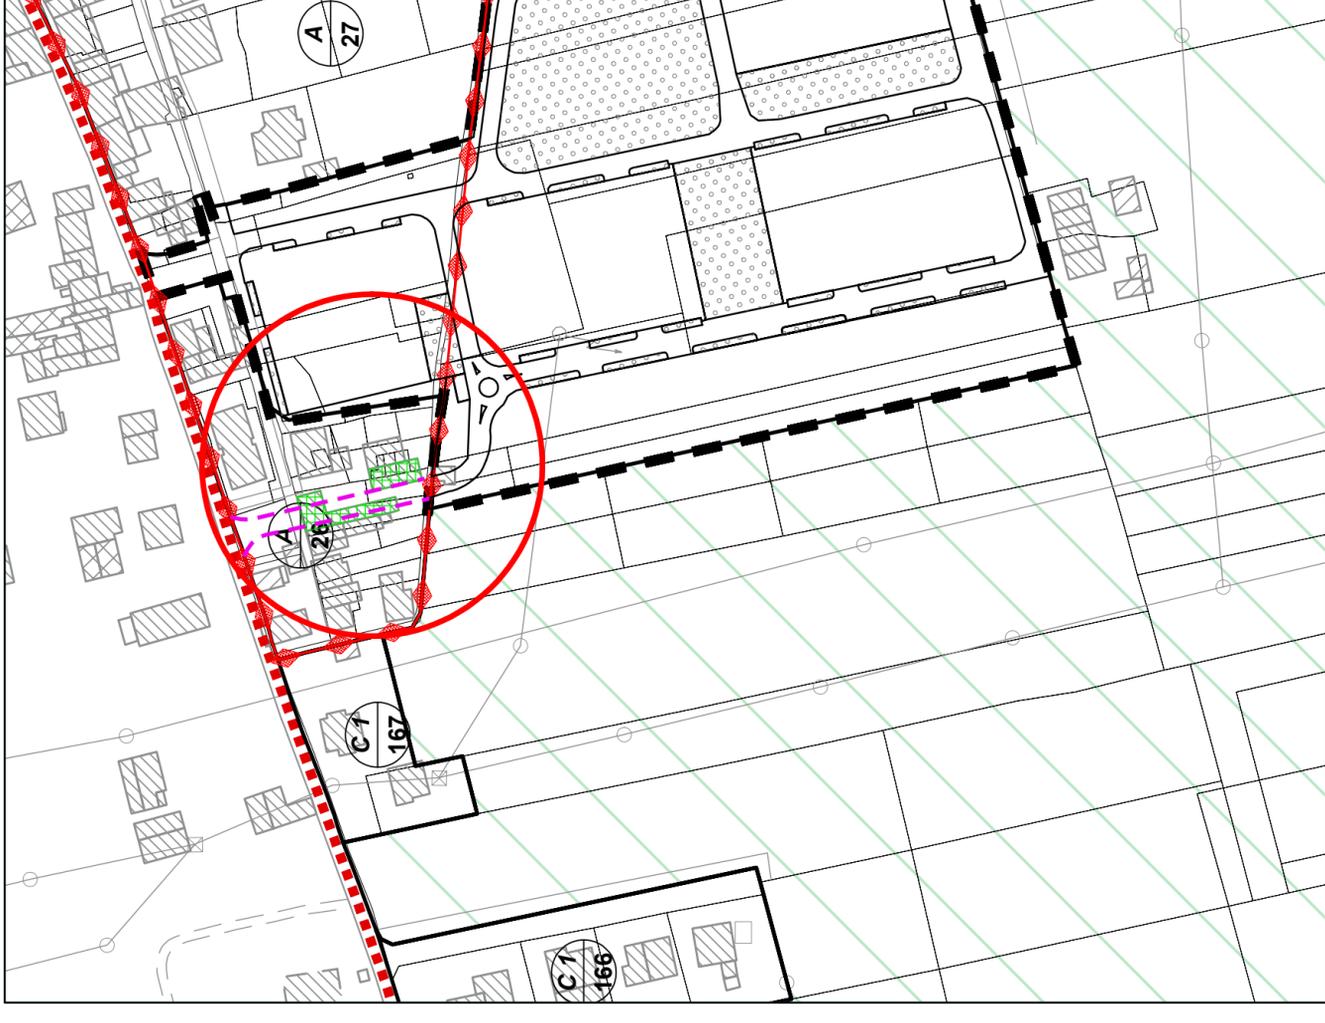

-  Ambito oggetto di modifica
-  Viabilità di progetto
-  Edifici da demolire senza ricostruzione