



ESTRATTO DAL P.A.T. VIGENTE  
Scala 1:10000

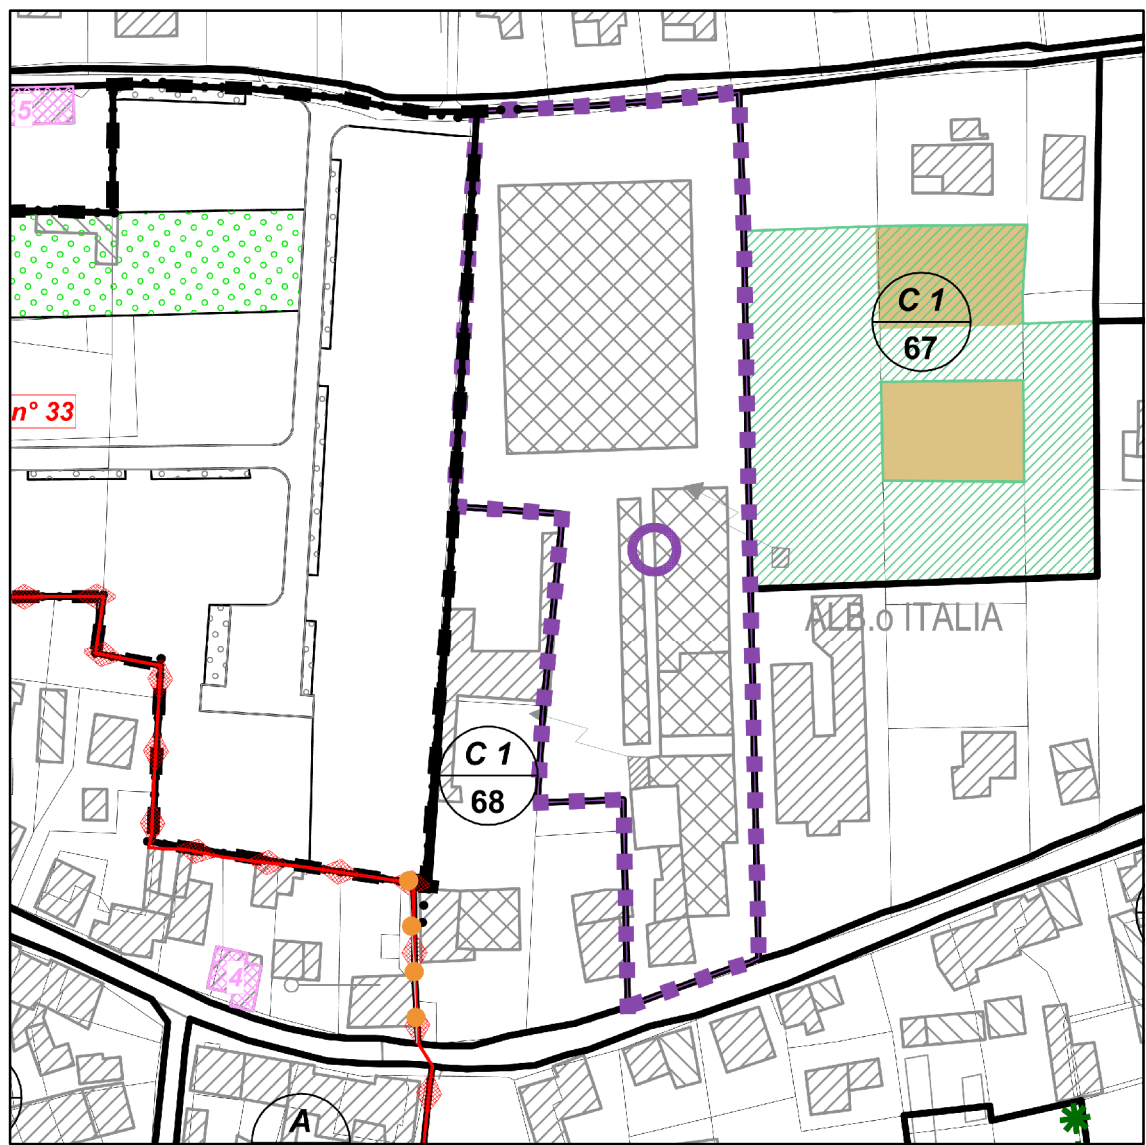

ESTRATTO DAL P.I. ADOTTATO  
Scala 1:2000

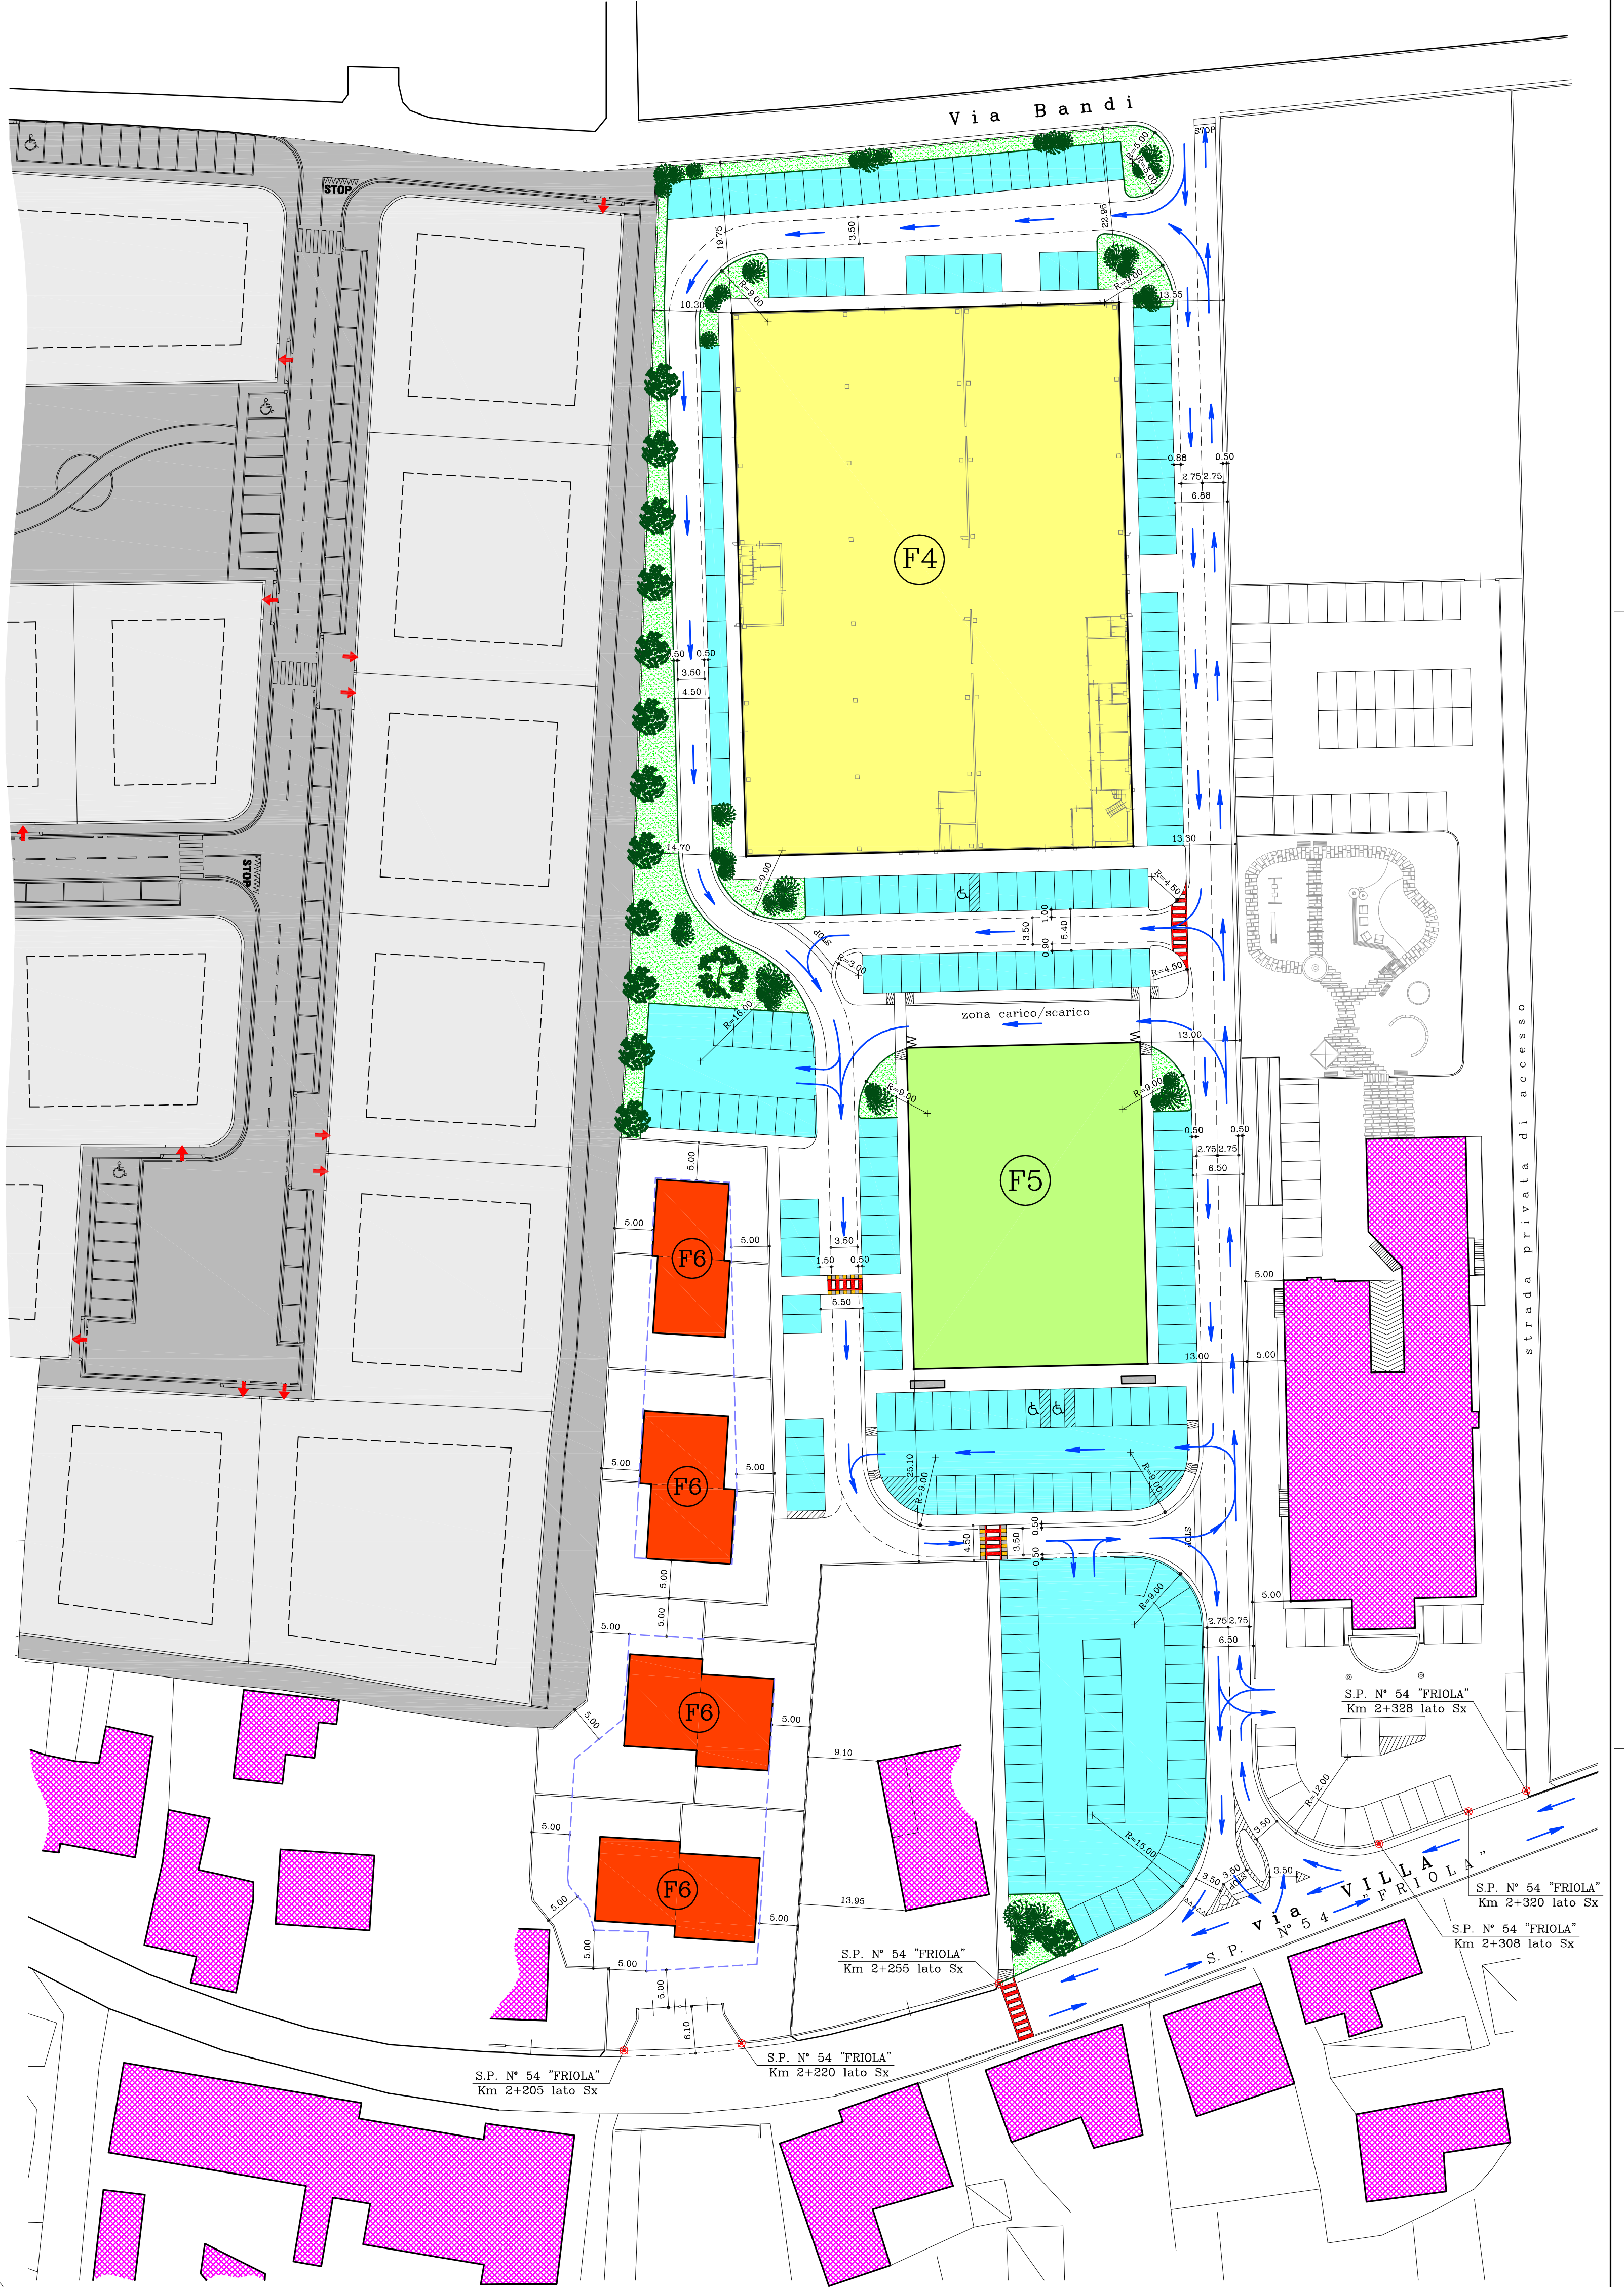

PLANIMETRIA scala 1:500

		<b>STUDIO BARIN</b> Paolo Barin ingegnere Mauro Zanon geometra Fontaniva (Pd) via Marconi n° 72/1 Tel. 049 5940921 - Fax 049 5949133 E-mail: barin.ing@libero.it		TAVOLA <b>2</b>	
COMMITTENTE		PANNI s.r.l.		(Stato di progetto)	
DESCRIZIONE		ACCORDO PUBBLICO - PRIVATO art. 6 - L.R. 23.04.2004 n. 11			
OGGETTO		PLANIMETRIA		SCALA 1:10000 1:2000-1:500	
COMUNE DI	FOGLIO	MAPPALE		PROGETTISTA	
TEZZE SUL BRENTA	2°	727-876			
DATA	ARCHIVIO FILE	RIFERIMENTO	ELABORAZIONE		
Ciugno 2013	436-4c-8	Panni2.dwg	M.Z.		

DIMENSIONAMENTO STANDARDS	
SERVIZI MINIMI COMMERCIALI - art. 16 del P.I. adottato	
Superficie commerciale F4+F5 (F4) 3618.00 + (F5) 1382.00	mq 4900.00
Superficie a verde e parcheggi (1.00 mq/mq) 4900.00 * 1.00	mq 4900.00
SERVIZI MINIMI RESIDENZIALI - art. 17 del P.I. adottato	
Superficie residenziale (mappale 727)	mq 4048.00
Volume massimo edificabile (netto) 4048.00 * 0.88	mc 3562.24
Abitanti insediabili 3562.24 * 1.60 / 210	n° 24
Superficie a verde 8.00 * 24	mq 120.00
Superficie a parcheggio 10.00 * 24	mq 240.00
SERVIZI DI PROGETTO	
Verde	mq 1088.00
Parcheggio	mq 4219.00
TOTALE	mq 5303.00
Urbanizzazione commerciale e residenziale	> 5284.00

- Fabbricati esistenti di altre ditte
- Viabilità, verde e parcheggi - lotizzazione via Bandi
- Lotti con limite di massimo inviluppo degli edifici - lotizzazione via Bandi
- Fabbricato commerciale F4 esistente
- Fabbricato commerciale F5 di progetto (indicativo)
- Fabbricato residenziale F6 di progetto (indicativo)
- Servizi commerciali - parcheggio
- Servizi commerciali - verde

A termini di legge si riserva la proprietà di questo disegno con diritto di riprodurlo o renderlo comunque noto a terzi senza autorizzazione scritta.