


ESTRATTO DAL P.R.G. VIGENTE
Scala 1:2000



ESTRATTO MAPPA scala 1:2000
Foglio 2°, mappali 727-876

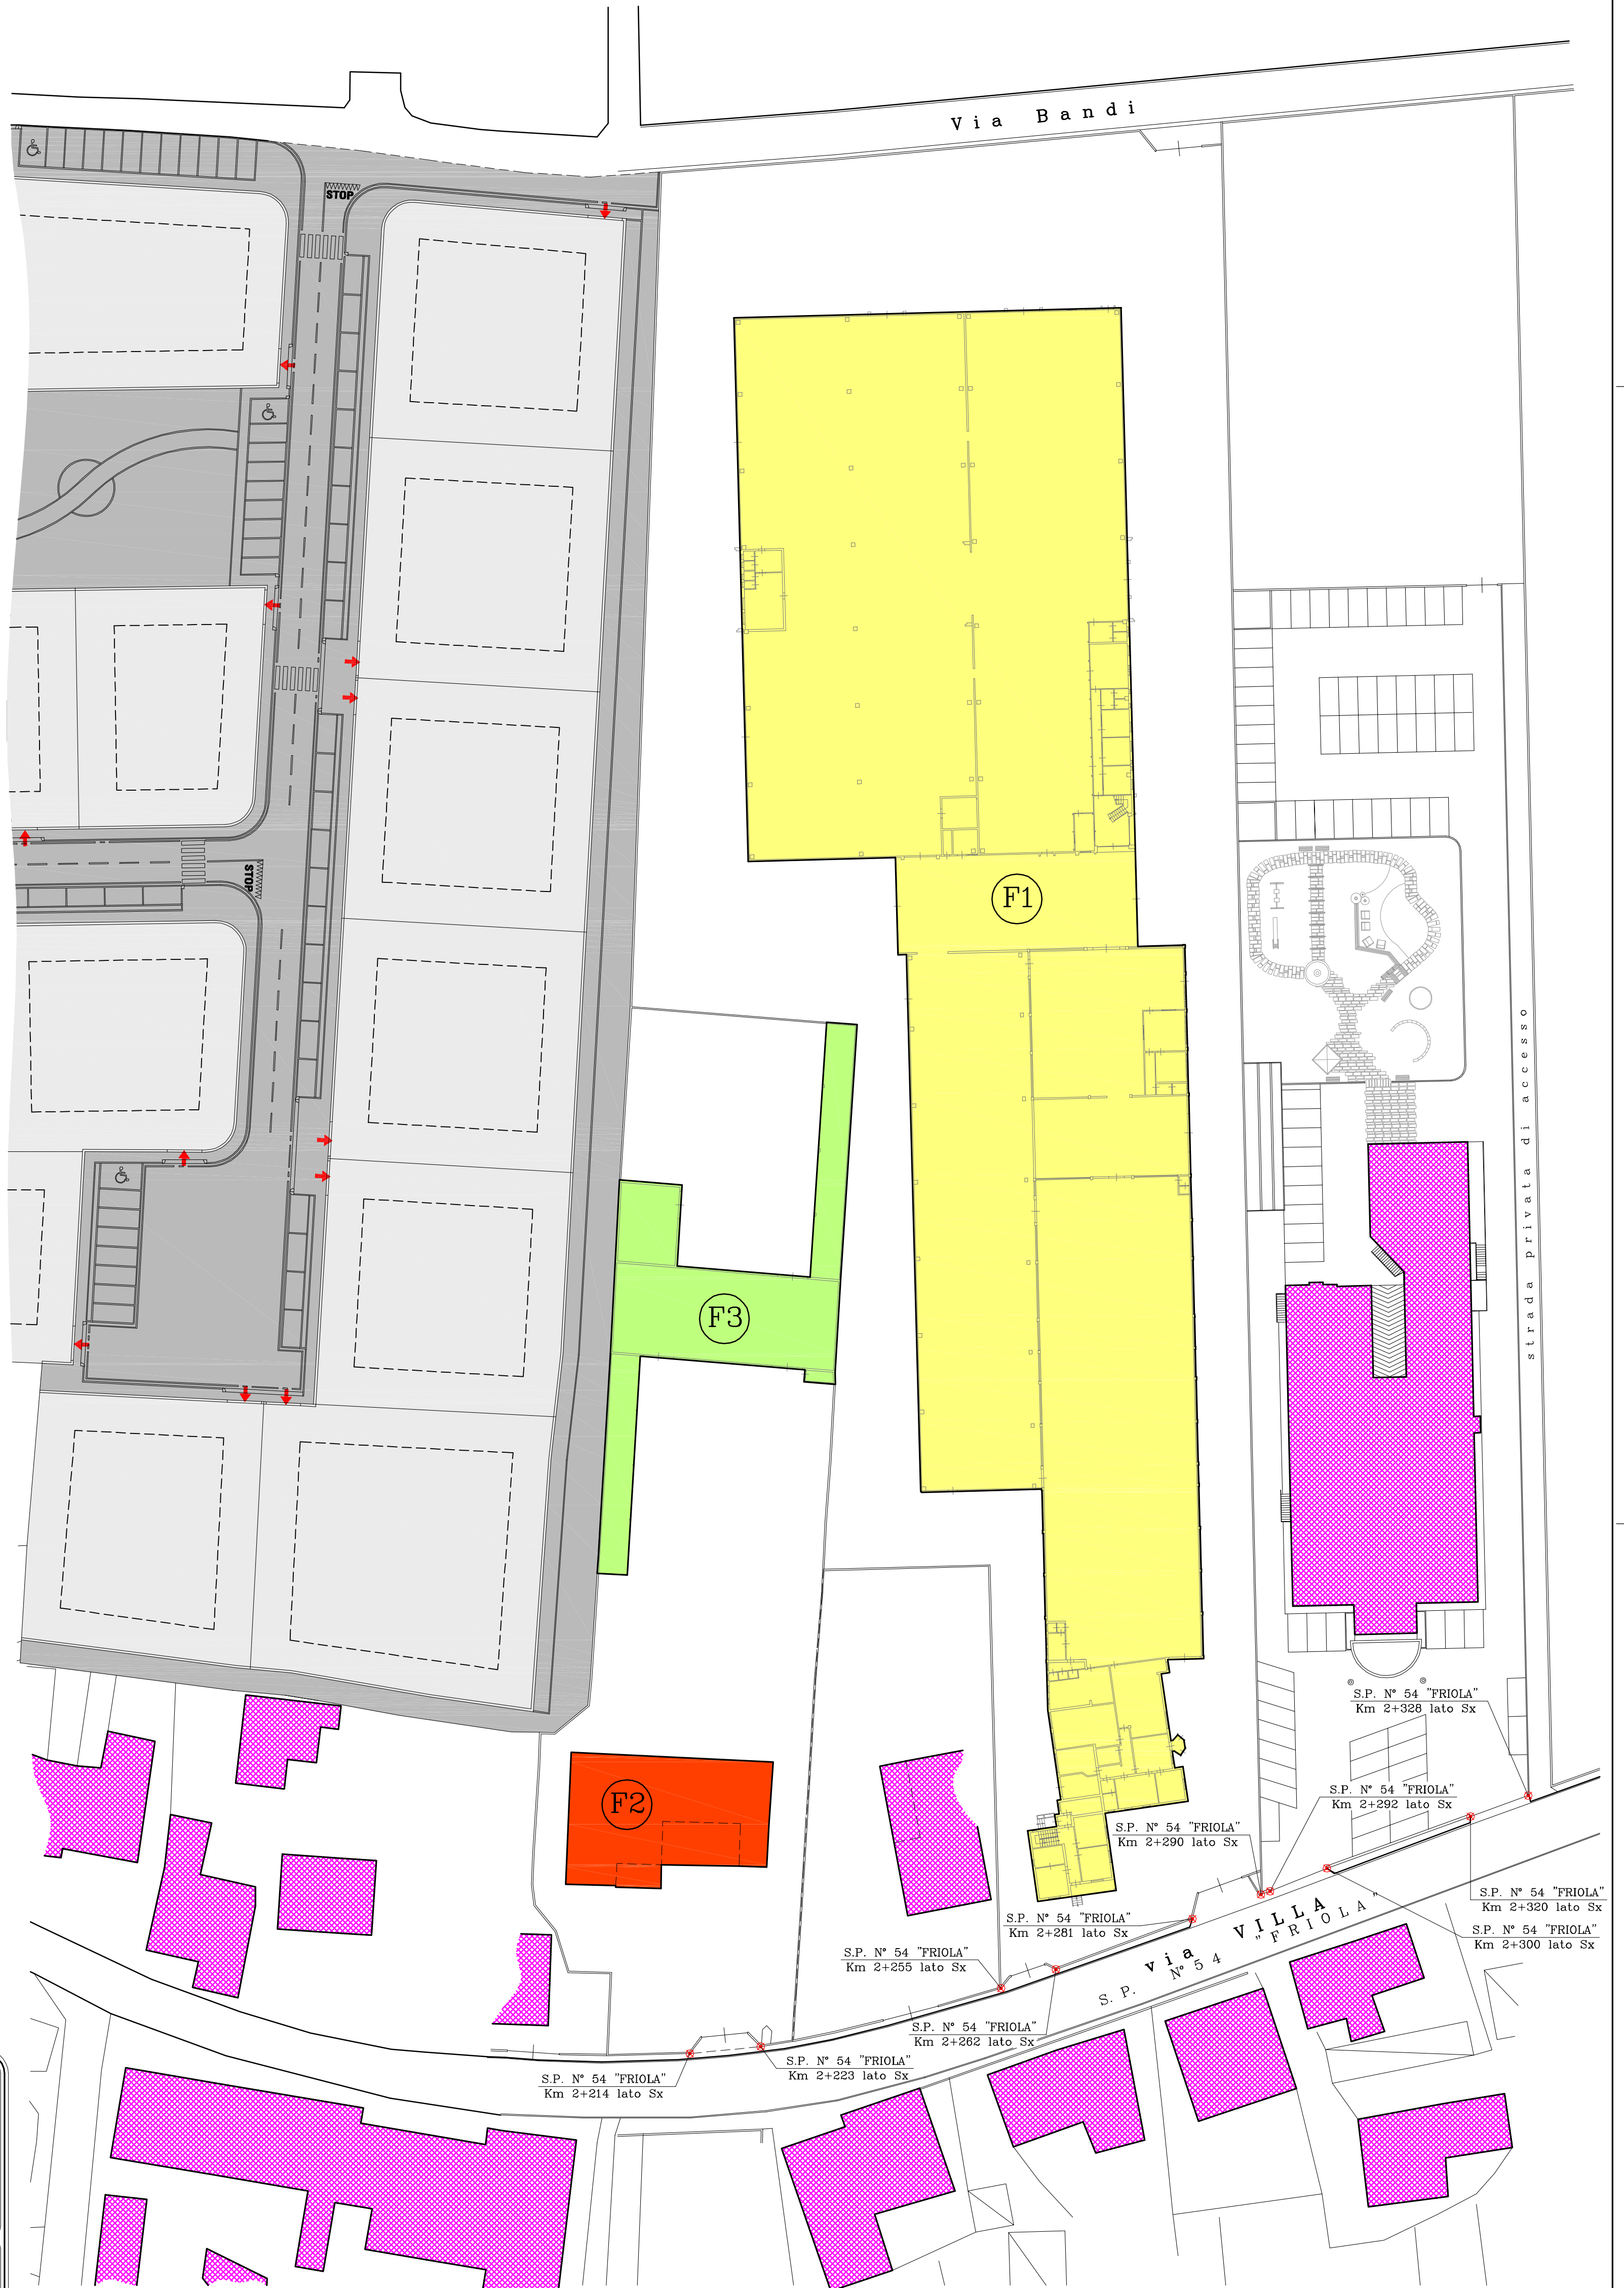

PLANIMETRIA scala 1:500

- Fabbricati esistenti di altre ditte
- Viabilità, verde e parchigi - lottizzazione via Bandi
- Lotti con limite di massimo sviluppo degli edifici - lottizzazione via Bandi
- Fabbricato artigianale F1 esistente
- Fabbricato residenziale F2 esistente
- Fabbricato artigianale F3 esistente (dismesso)

	STUDIO BARIN Paolo Barin ingegnere Mauro Zanon geometra <small>Fontaniva (Pd) via Marconi n° 72/1 Tel. 049 5940921 - Fax 049 5949133 E-mail: barin.ing@libero.it</small>		TAVOLA 1
	COMMITTENTE PANNI s.r.l.		(Stato di fatto)
DESCRIZIONE ACCORDO PUBBLICO - PRIVATO <small>art. 6 - L.R. 23.04.2004 n. 11</small>			
OGGETTO PLANIMETRIA			SCALA 1:2000-1:500
COMUNE DI TEZZE SUL BRENTA	FOGLIO 2°	MAPPALE 727-876	
DATA Maggio 2013	ARCHIVIO FILE 436-4c-7	RIFERIMENTO Pannif.dwg	

A termini di legge si riserva la proprietà di questo disegno con divieto di riprodurlo o renderlo comunque noto a terzi senza autorizzazione scritta.