


Punto	Profondità cm	Verbale	N°	%Residuo secco all'aria	Cr VI	Cr tot	Ni	Pb	Cd	Zn	
TR101	TRA -20 E -50 cm DA PIANO PAVIMENTAZIONE lungo lato ovest trincea	774/str/2005	5687/C	26,0	98,5	<-1,5	16	11	13	18	44
TR102	TRA -10 E -150 cm DA PIANO PAVIMENTAZIONE lungo lato ovest trincea	775/str/2005	5688/C	19,7	98,0	<-1,5	19	11	15	19	47
TR103	TRA -200 E -240 cm DA PIANO PAVIMENTAZIONE lungo lato ovest trincea	776/str/2005	5689/C	37,5	98,0	<-1,5	27	14	24	17	56
TR104	TRA -30 E -110 cm DA PIANO PAVIMENTAZIONE lungo lato ovest trincea	777/str/2005	5690/C	27,5	98,4	150	130	19	11	48	38
TR105	TRA -110 E -190 cm DA PIANO PAVIMENTAZIONE lungo lato ovest trincea	778/str/2005	5691/C	27,6	97,3	100	140	16	12	21	48
TR106	TRA -110 E -210 cm DA PIANO PAVIMENTAZIONE lungo lato ovest trincea	779/str/2005	5694/C	42,2	93,9	160	280	18	30	17	3
TR107	TRA -20 E -110 cm DA PIANO PAVIMENTAZIONE lato lungo nord trincea	780/str/2005	5695/C	28,0	97,4	<-1,5	23	28	18	20	50
TR108	TRA -110 E -130 cm DA PIANO PAVIMENTAZIONE lato lungo nord trincea	781/str/2005	5696/C	26,7	97,9	<-1,5	14	14	16	18	50
TR109	TRA -130 E -200 cm DA PIANO PAVIMENTAZIONE lungo lato nord trincea	782/str/2005	5697/C	41	92,2	<-1,5	34	23	36	20	65
TR110	TRA -30 E -50 cm DA PIANO PAVIMENTAZIONE lato lungo ovest in prossimità lato sud trincea	783/str/2005	5698/C	28,5	97,6	83	150	310	15	18	47
TR111	TRA -50 E -100 cm DA PIANO PAVIMENTAZIONE lato lungo ovest in prossimità lato sud trincea	784/str/2005	5699/C	21,8	95,5	1200	14000	16100	510	71	44
TR112	TRA -160 E -130 cm DA PIANO PAVIMENTAZIONE lato lungo ovest in prossimità lato sud trincea	785/str/2005	5700/C	42,9	92,7	40	300	910	20	21	57
TR113	FONDO SCAVO A -240 cm DA PIANO PAVIMENTAZIONE angolo sud-ovest trincea	790/str/2005	5701/C	28,8	97,0	31	160	590	19	15	44
TR114	TRA -80 E -180 cm DA PIANO PAVIMENTAZIONE	803/str/2005	5715/C	27,9	96,6	72	290	580	22	24	64
TR115	TRA -110 E -210 cm DA PIANO PAVIMENTAZIONE	804/str/2005	5716/C	73,9	88,3	330	700	110	24	13	57
TR116	TRA -20 E -240 cm DA PIANO PAVIMENTAZIONE	805/str/2005	5717/C	49,9	93,5	280	320	360	30	15	51
TR117	TRA -15 E -130 cm DA PIANO PAVIMENTAZIONE lato lungo ovest trincea	797/str/2005	5707/C	20,1	96,8	100	170	300	19	21	49
TR118	TRA -130 E -180 cm DA PIANO PAVIMENTAZIONE lato lungo ovest trincea	798/str/2005	5708/C	58,9	89,6	350	1100	20	23	7	25
TR119	TRA -110 E -200 cm DA PIANO PAVIMENTAZIONE lato lungo ovest trincea	799/str/2005	5709/C	61,2	92,2	230	300	25	28	29	60
TR120	TRA -160 E -130 cm DA PIANO PAVIMENTAZIONE lato lungo ovest in prossimità lato sud trincea	791/str/2005	5702/C	26,6	96,9	<-1,5	32	420	9	22	36
TR121	TRA -160 E -200 cm DA PIANO PAVIMENTAZIONE angolo sud-ovest trincea	792/str/2005	5703/C	27,5	92,3	3,7	190	830	38	28	110
TR122	TRA -10 E -70 cm DA PIANO PAVIMENTAZIONE	794/str/2005	5704/C	32,1	95,7	8,4	210	570	350	23	98
TR123	TRA -70 E -130 cm DA PIANO PAVIMENTAZIONE	795/str/2005	5705/C	24,9	93,7	16	830	1760	300	27	140
TR124	TRA -130 E -200 cm DA PIANO PAVIMENTAZIONE	796/str/2005	5706/C	21,8	93,4	24	1920	1600	69	47	96
TR125	TRA 0 E -100 cm DA PIANO CAMPAGNA lato lungo sud trincea a ridosso recinzione	815/str/2005	5725/C	44,1	95,0	<-1,5	26	39	18	16	43
TR126	TRA -100 E -170 cm DA PIANO CAMPAGNA lato lungo sud trincea a ridosso recinzione	816/str/2005	5726/C	19,0	97,8	<-1,5	12	190	32	14	18
TR127	TRA -170 E -220 cm DA PIANO CAMPAGNA lungo lato sud trincea	817/str/2005	5727/C	17,2	97,4	30	3600	590	25	39	75
TR128	TRA -60 E -80 cm DA PIANO CAMPAGNA lato lungo sud trincea a ridosso recinzione	812/str/2005	5722/C	30,8	95,6	12	460	2500	43	56	93
TR129	TRA -80 E -150 cm DA PIANO CAMPAGNA lato lungo sud trincea a ridosso recinzione	813/str/2005	5723/C	21,9	97,1	3,3	34	2300	9	10	38
TR130	TRA -150 E -180 cm DA PIANO CAMPAGNA lungo lato sud trincea	814/str/2005	5724/C	21,2	96,2	<-1,5	26	620	24	23	60
TR131	TRA -10 E -100 cm DA PIANO PAVIMENTAZIONE	827/str/2005	5730/C	34,2	94,1	11	340	960	33	20	26
TR132	TRA -160 E -200 cm DA PIANO PAVIMENTAZIONE	828/str/2005	5731/C	41,1	92,1	6,1	300	1200	27	21	29
TR133	TRA -200 E -230 cm DA PIANO PAVIMENTAZIONE	829/str/2005	5732/C	19,0	94,3	25	2200	3100	37	71	110
TR134	TRA -20 E -60 cm DA PIANO PAVIMENTAZIONE lato lungo ovest trincea	800/str/2005	5710/C	18,6	98,0	7,4	38	110	9	20	51
TR135	TRA -80 E -100 cm DA PIANO PAVIMENTAZIONE lato lungo ovest trincea	801/str/2005	5711/C	22,0	94,5	600	1400	1900	20	61	78
TR136	TRA -160 E -180 cm DA PIANO PAVIMENTAZIONE lungo lato ovest trincea	802/str/2005	5712/C	47	92,1	190	440	250	33	20	73

L'ORGINE											
TR01	TRA 0 E -30 cm DA PIANO CALPESTIO campione concrescita media del suolo scalcinato	824/str/2005	5728/C	25,4	95,9	18	2000	640	27	31	82
TR02	FONDO SCAVO A -250 cm DA PIANO CALPESTIO campione concrescita di materiale di riporto	825/str/2005	5729/C	15,8	96,3	24	2800	750	33	34	77

DESTINAZIONE D'USO SITI DA BONIFICARE											
A	Siti ad uso verde pubblico, privato e residenziale	2	150	120	100	120	150				
B	Siti ad uso commerciale ed industriale	15	800	500	1000	600	1000				

Punto	Profondità cm	Verbale	N°	%Residuo secco all'aria	Cr VI	Cr tot	Ni	Pb	Cd	Zn	
CR01	TRA -450 E -550 cm DA PIANO CAMPAGNA	999/str/2005	7418/C	42,9	97,8	360	460	230	10	12	24
CR02	TRA -900 E -1010 cm DA PIANO CAMPAGNA	999/str/2005	7420/C	42,3	97,4	460	570	14	8	8	15
CR03	TRA -1410 E -1490 cm DA PIANO CAMPAGNA	1000/str/2005	7421/C	64,3	96,8	230	250	18	5	8	13
CR04	TRA -1900 E -2000 cm DA PIANO CAMPAGNA	1001/str/2005	7422/C	24,9	96,5	640	600	17	7	10	18
CR05	TRA -2330 E -2440 cm DA PIANO CAMPAGNA	1002/str/2005	7423/C	45,9	97,5	3,1	34	12	7	16	18
CR06	TRA -2700 E -2820 cm DA PIANO CAMPAGNA	1003/str/2005	7424/C	35,8	94,8	<-1,5	12	10	6	8	13
CR21	TRA -270 E -400 cm DA PIANO CAMPAGNA	921/str/2005	7436/C	40,7	97,9	<-1,5	28	10	10	13	51
CR22	TRA -400 E -470 cm DA PIANO CAMPAGNA	922/str/2005	7438/C	51,7	98,1	7,3	83	11	12	41	72
CR23	TRA -470 E -560 cm DA PIANO CAMPAGNA	923/str/2005	7437/C	63,3	96,4	96	110	38	8	11	60
CR24	TRA -560 E -660 cm DA PIANO CAMPAGNA	924/str/2005	7436/C	63,5	96,6	26	78	155	9	14	77
CR25	TRA -660 E -700 cm DA PIANO CAMPAGNA	925/str/2005	7435/C	71,5	98,1	33	110	210	9	14	41
CR26	TRA -700 E -800 cm DA PIANO CAMPAGNA	926/str/2005	7434/C	67,7	97,8	7,6	65	150	8	13	37
CR27	TRA -800 E -900 cm DA PIANO CAMPAGNA	927/str/2005	7433/C	49,9	97,8	6,2	150	120	31	12	33
CR28	TRA -900 E -1000 cm DA PIANO CAMPAGNA	928/str/2005	7432/C	46,2	98,0	14	85	84	7	12	33
CR29	TRA -1300 E -1450 cm DA PIANO CAMPAGNA	929/str/2005	7431/C	61,1	98,2	29	98	9	9	10	38
CR10	TRA -1450 E -1520 cm DA PIANO CAMPAGNA	930/str/2005	7430/C	54,5	96,9	140	210	10	6	11	41
CR11	TRA -1860 E -1690 cm DA PIANO CAMPAGNA	939/str/2005	7429/C	29,4	95,1	310	370	19	7	13	38
CR12	TRA -2400 E -2500 cm DA PIANO CAMPAGNA	940/str/2005	7428/C	51,6	98,0	4,3	47	9	9	12	39
CR13	TRA -2700 E -2820 cm DA PIANO CAMPAGNA	984/str/2005	7427/C	48,0	95,6	<-1,5	10	6	5	10	29
CR31	TRA -250 E -350 cm DA PIANO CAMPAGNA	1004/str/2005	7425/C	43,6	97,4	2,5	30	18	12	14	44
CR32	TRA -930 E -1000 cm DA PIANO CAMPAGNA	1005/str/2005	7426/C	38,5	97,4	17	150	8	9	9	38
CR71	TRA -210 E -300 cm DA PIANO CAMPAGNA	904/str/2005	7455/C	28,2	93,8	1,7	160	290	42	15	41
CR72	TRA -300 E -400 cm DA PIANO CAMPAGNA	905/str/2005	7454/C	41,8	92,9	3,6	570	760	15	25	57
CR73	TRA -400 E -500 cm DA PIANO CAMPAGNA	906/str/2005	7453/C	49,3	95,5	<-1,5	53	180	8	12	47
CR74	TRA -500 E -620 cm DA PIANO CAMPAGNA	907/str/2005	7452/C	51,8	95,6	<-1,5	15	55	7	10	42
CR75	TRA -620 E -680 cm DA PIANO CAMPAGNA	908/str/2005	7451/C	97,3	95,5	<-1,5	78	27	9	10	41
CR76	TRA -680 E -800 cm DA PIANO CAMPAGNA	909/str/2005	7450/C	73,0	97,2	<-1,5	67	26	14	11	39
CR77	TRA -800 E -900 cm DA PIANO CAMPAGNA	910/str/2005	7449/C	51,2	98,0	<-1,5	13	24	11	20	23
CR78	TRA -900 E -1000 cm DA PIANO CAMPAGNA	911/str/2005	7448/C	62,4	98,1	<-1,5	14	20	10	9	46
CR81	TRA -300 E -350 cm DA PIANO CAMPAGNA	912/str/2005	7447/C	59,9	97,6	2	230	440	7	15	25
CR82	TRA -350 E -400 cm DA PIANO CAMPAGNA	913/str/2005	7446/C	24,6	95,9	11	1560	370	26	64	90
CR83	TRA -400 E -500 cm DA PIANO CAMPAGNA	914/str/2005	7445/C	61,5	97,3	<-1,5	190	310	10	12	43
CR84	TRA -500 E -600 cm DA PIANO CAMPAGNA	915/str/2005	7444/C	63,3	98,0	<-1,5	24	12	8	10	48
CR85	TRA -600 E -700 cm DA PIANO CAMPAGNA	916/str/2005	7443/C	65,4	98,2	<-1,5	17	9	8	8	38
CR86	TRA -700 E -800 cm DA PIANO CAMPAGNA	917/str/2005	7442/C	67,4	98,5	<-1,5	20	8	5	8	33
CR87	TRA -800 E -900 cm DA PIANO CAMPAGNA	918/str/2005	7441/C	62,8	97,8	<-1,5	18	20	12	21	45
CR88	TRA -900 E -1000 cm DA PIANO CAMPAGNA	919/str/2005	7440/C	71,9	98,2	<-1,5	12	7	3	9	49
CR121	TRA -280 E -300 cm E TRA -300 E -400 cm DA PIANO CAMPAGNA	985/str/2005	7207/C	40,1	98,2	47	170	38	9	13	19
CR132	TRA -400 E -500 cm DA PIANO CAMPAGNA	986/str/2005	7208/C	46,1	97,5	80	250	96	13	15	27
CR123	TRA -500 E -600 cm DA PIANO CAMPAGNA	987/str/2005	7209/C	48,6	97,0	19	200	110	12	11	22
CR124	TRA -600 E -640 cm DA PIANO CAMPAGNA	988/str/2005	7210/C	81,2	94,6	8	120	82	13	12	23
CR125	TRA -640 E -740 cm DA PIANO CAMPAGNA	989/str/2005	7211/C	51,5	96,6	4	77	120	9	14	20
CR126	TRA -740 E -850 cm DA PIANO CAMPAGNA	990/str/2005	7212/C	40,2	97,6	2	68	110	9	9	25
CR127	TRA -850 E -1000 cm DA PIANO CAMPAGNA	991/str/2005	7213/C	61,5	98,0	<-1,5	35	53	5	7	18
CR128	TRA -1100 E -1200 cm DA PIANO CAMPAGNA	992/str/2005	7214/C	37,9	98,9	<-1,5	18	67	4	7	13
CR129	TRA -1850 E -1650 cm DA PIANO CAMPAGNA	993/str/2005	7215/C	30,1	95,0	12	49	15	10	10	20
CR130	TRA -2200 E -2300 cm DA PIANO CAMPAGNA	994/str/2005	7216/C	47,2	97,7	1,6	34	13	7	25	31
CR131	TRA -2700 E -2820 cm DA PIANO CAMPAGNA	995/str/2005	7217/C	38,8	95,5	<-1,5	13	11	7	10	17

DESTINAZIONE D'USO SITI DA BONIFICARE											
A	Siti ad uso verde pubblico, privato e residenziale	2	150	120	100	120	150				
B	Siti ad uso commerciale ed industriale	15	800	500	1000	600	1000				

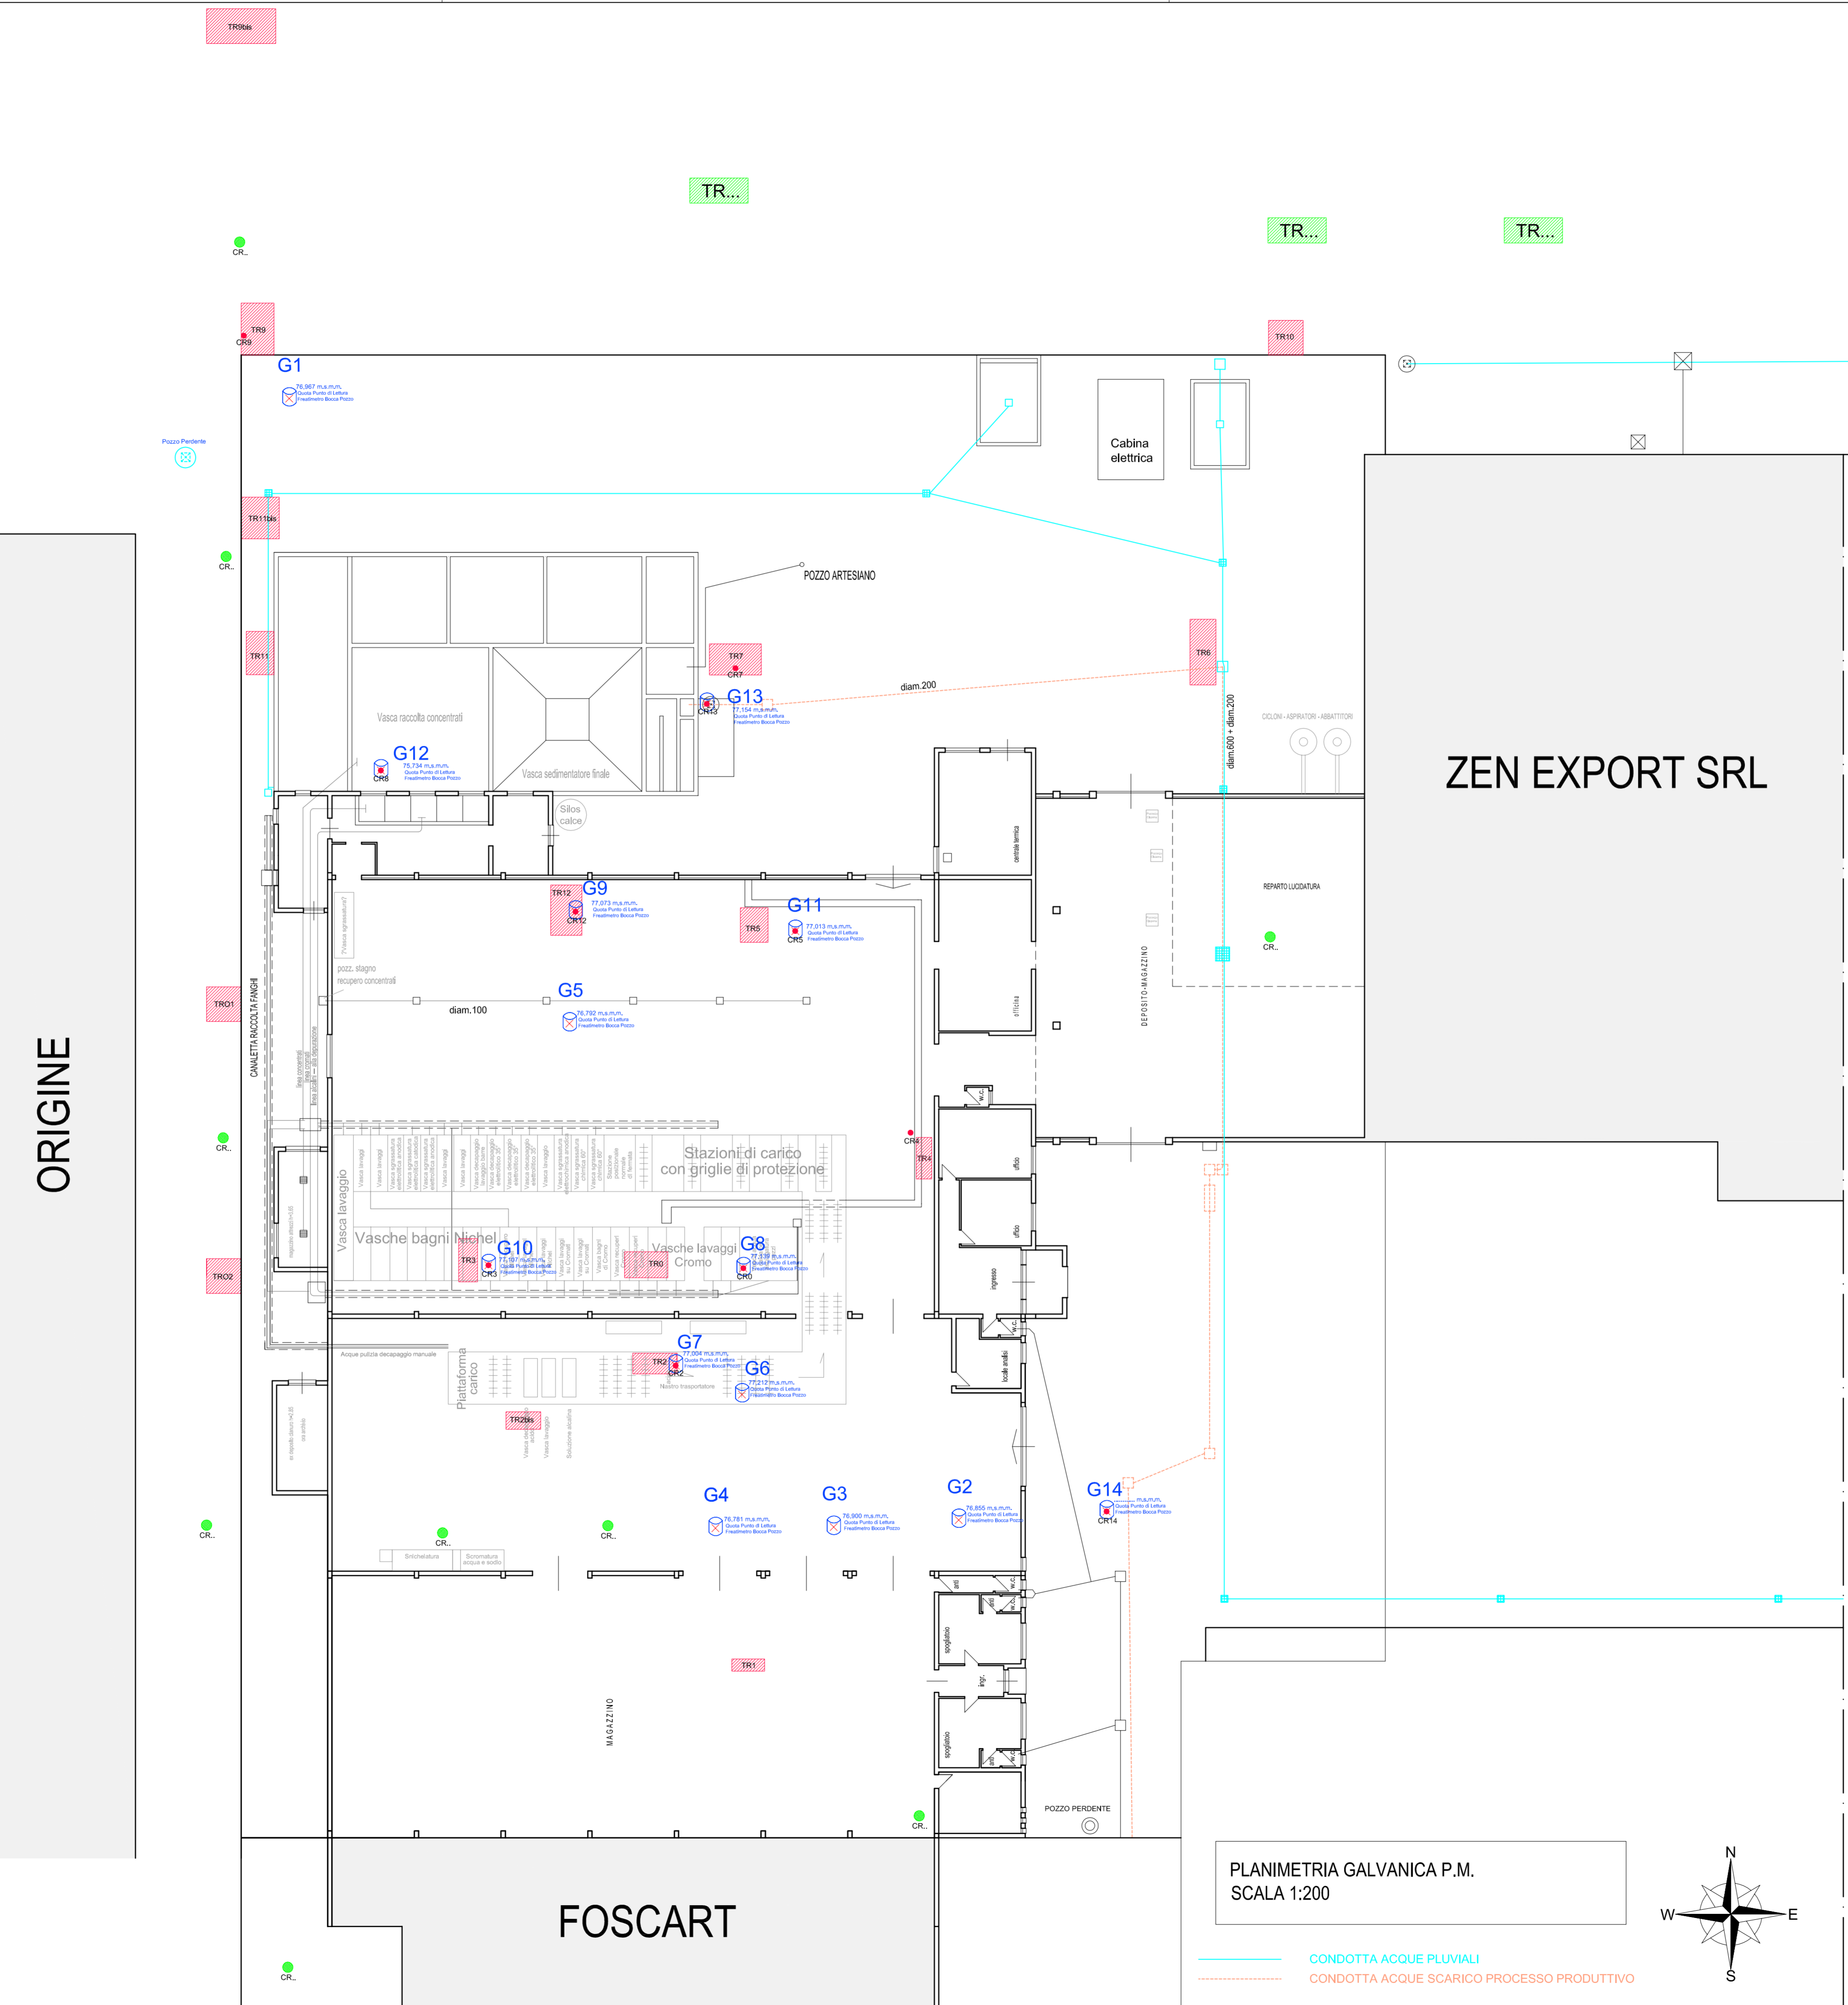

PLANIMETRIA GALVANICA P.M.
SCALA 1:200

ARPA - VENETO

DAP di Vicenza - DAP di Venezia



- TR... Trincea d'indagine
- CR... Carotaggio d'indagine
- G... Piezometro quotato
- TR... Trincea d'indagine proposta
- CR... Carotaggio d'indagine proposto

PIANO DELLA CARATTERIZZAZIONE GALVANICA P.M.